



ESTADO ACTUAL  
ESCALA 1/200

<b>PLANTA CUBIERTA</b>	
- SALA DE CLIMATIZACIÓN.	139,05 m2
- SAIS Y GRUPO ELECTRÓGENO.	32,67m2
- SALA DE BOMBAS.	43,92 m2
- MÁQUINAS TORREÓN	18,30 m2
<b>SUPERFICIES TOTALES PLANTA CUBIERTA.</b>	
<b>TOTAL SUPERFICIE ÚTIL.</b>	<b>233,94 m2</b>
<b>TOTAL SUPERFICIE CONSTRUIDA.</b>	<b>246,10 m2</b>

C/ ZARAGOZA

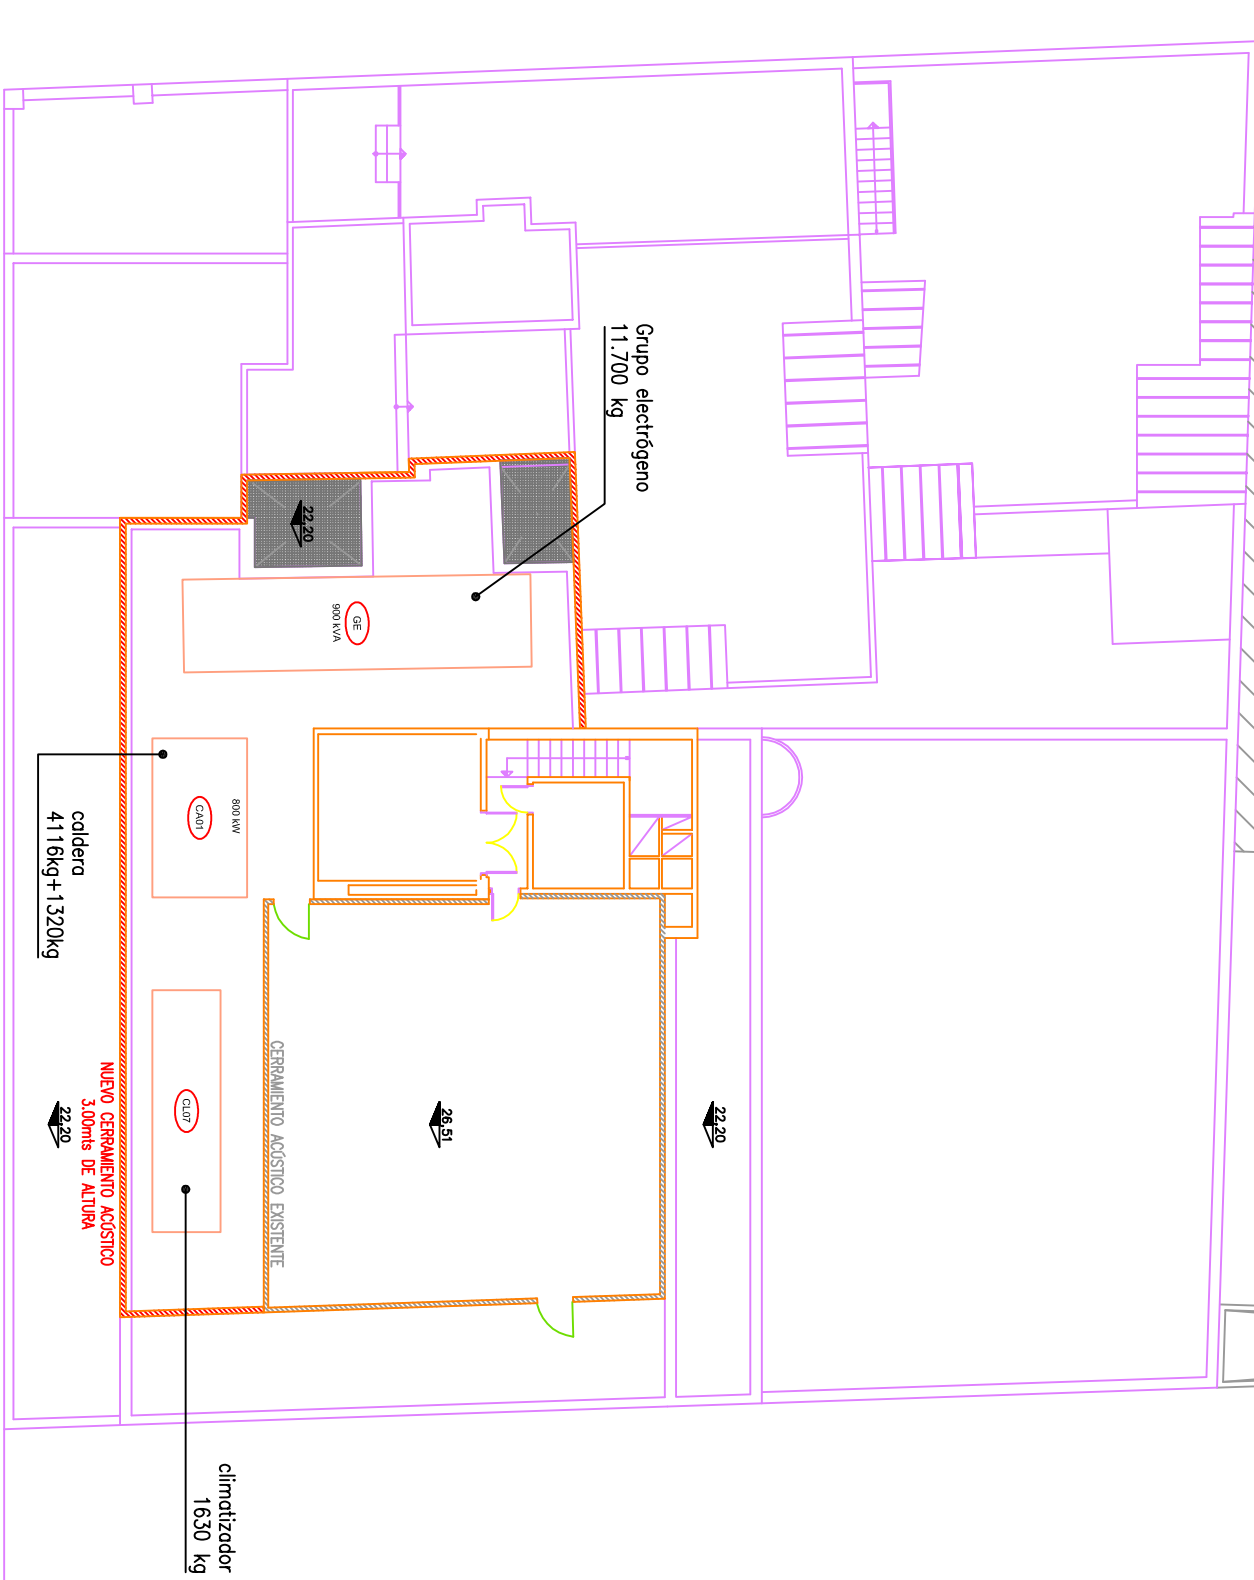

C/ MADRAZO

 <b>FREMAB</b>		PLANO Nº1
CENTRO:	HOSPITAL FREMAP BARCELONA	12
DIRECCIÓN:	C/Madrado 8	FIRMA:
ESCALA:	PLANO:	
1:200	PLANTA CUBIERTA - DISTRIBUCIÓN	
FECHA:		
JULIO 2016		