



PLANTA TORREON



PLANTA DE CUBIERTA

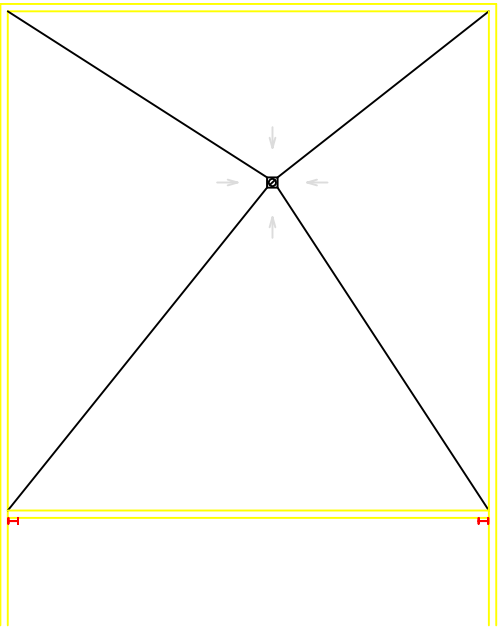

CONFORME:

EDIFICIO CONSULTORIO Y OFICINA (OFICINA AUTONOMA MAJADAHONDA)	ANEXA AL:	FECHA:
CARRETERA DE POZUELO, N°61 MAJADAHONDA MADRID	ANEXO POR:	FECHA:
	REVISADO:	ESCALA: 1/50
	REVISADO:	

PLANTA TORREON
TECHOS

NTE-4