


PLANTA CUBIERTAS

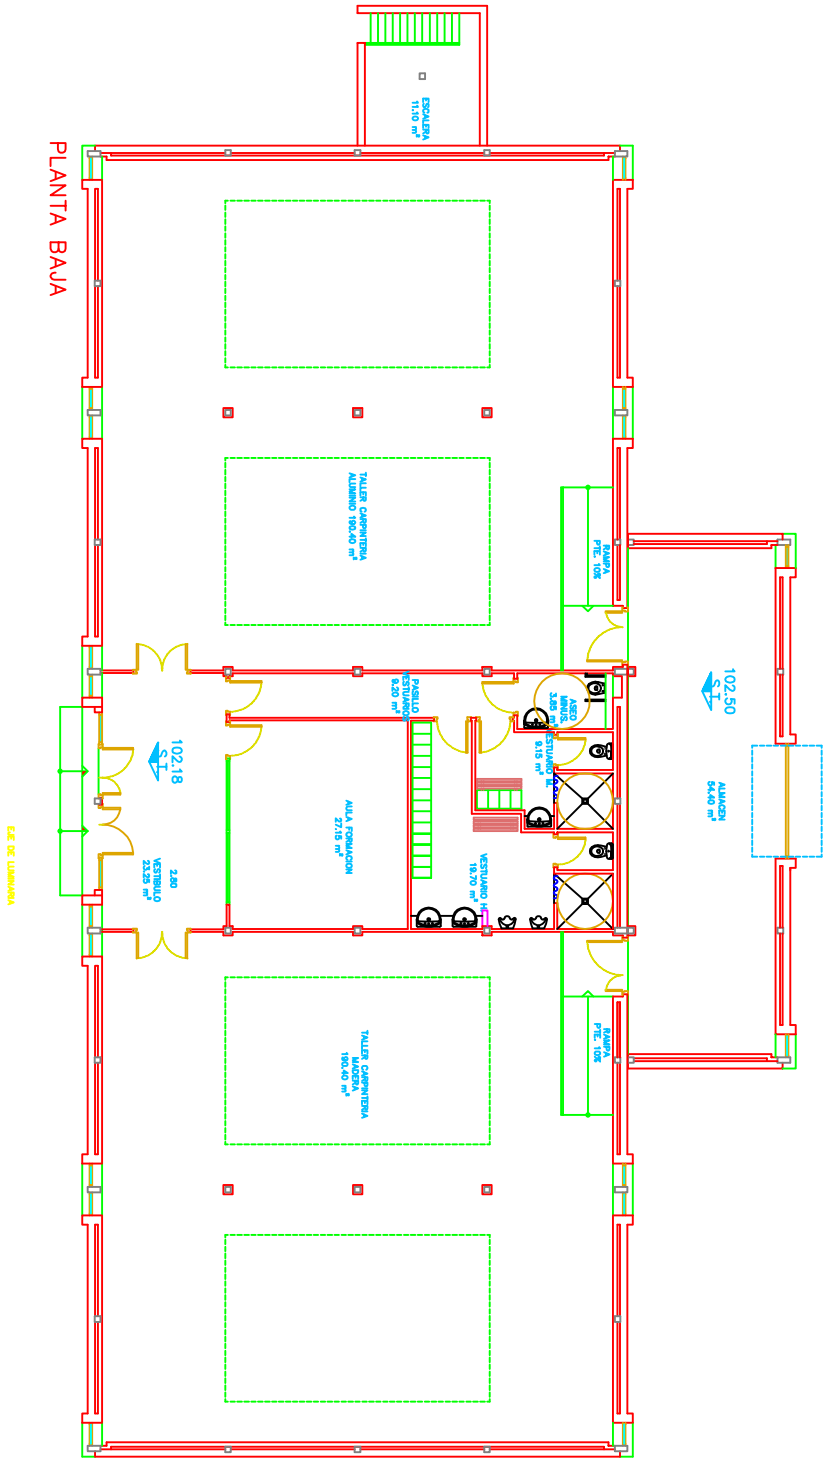

PLANTA BAJA

 **FREMAPP**

CONTINUE

EDIFICIO TALLERES

ÁREA AL

FEB 2016

ÁREA AL POS

ESCALA

CARRETERA DE POZUELO, N°61 MAJADAHONDA

COB

REFERENCIA

PLANTA BAJA Y
CUBIERTA

COLABORADOR

N° 01