


ENTREPLANTA	
- ENTREPLANTA DE INSTALACIONES.	363.83 m2
SUPERFICIES TOTALES PLANTA CUBIERTA.	
TOTAL SUPERFICIE ÚTIL.	363.83 m2
TOTAL SUPERFICIE CONSTRUIDA.	363.83 m2

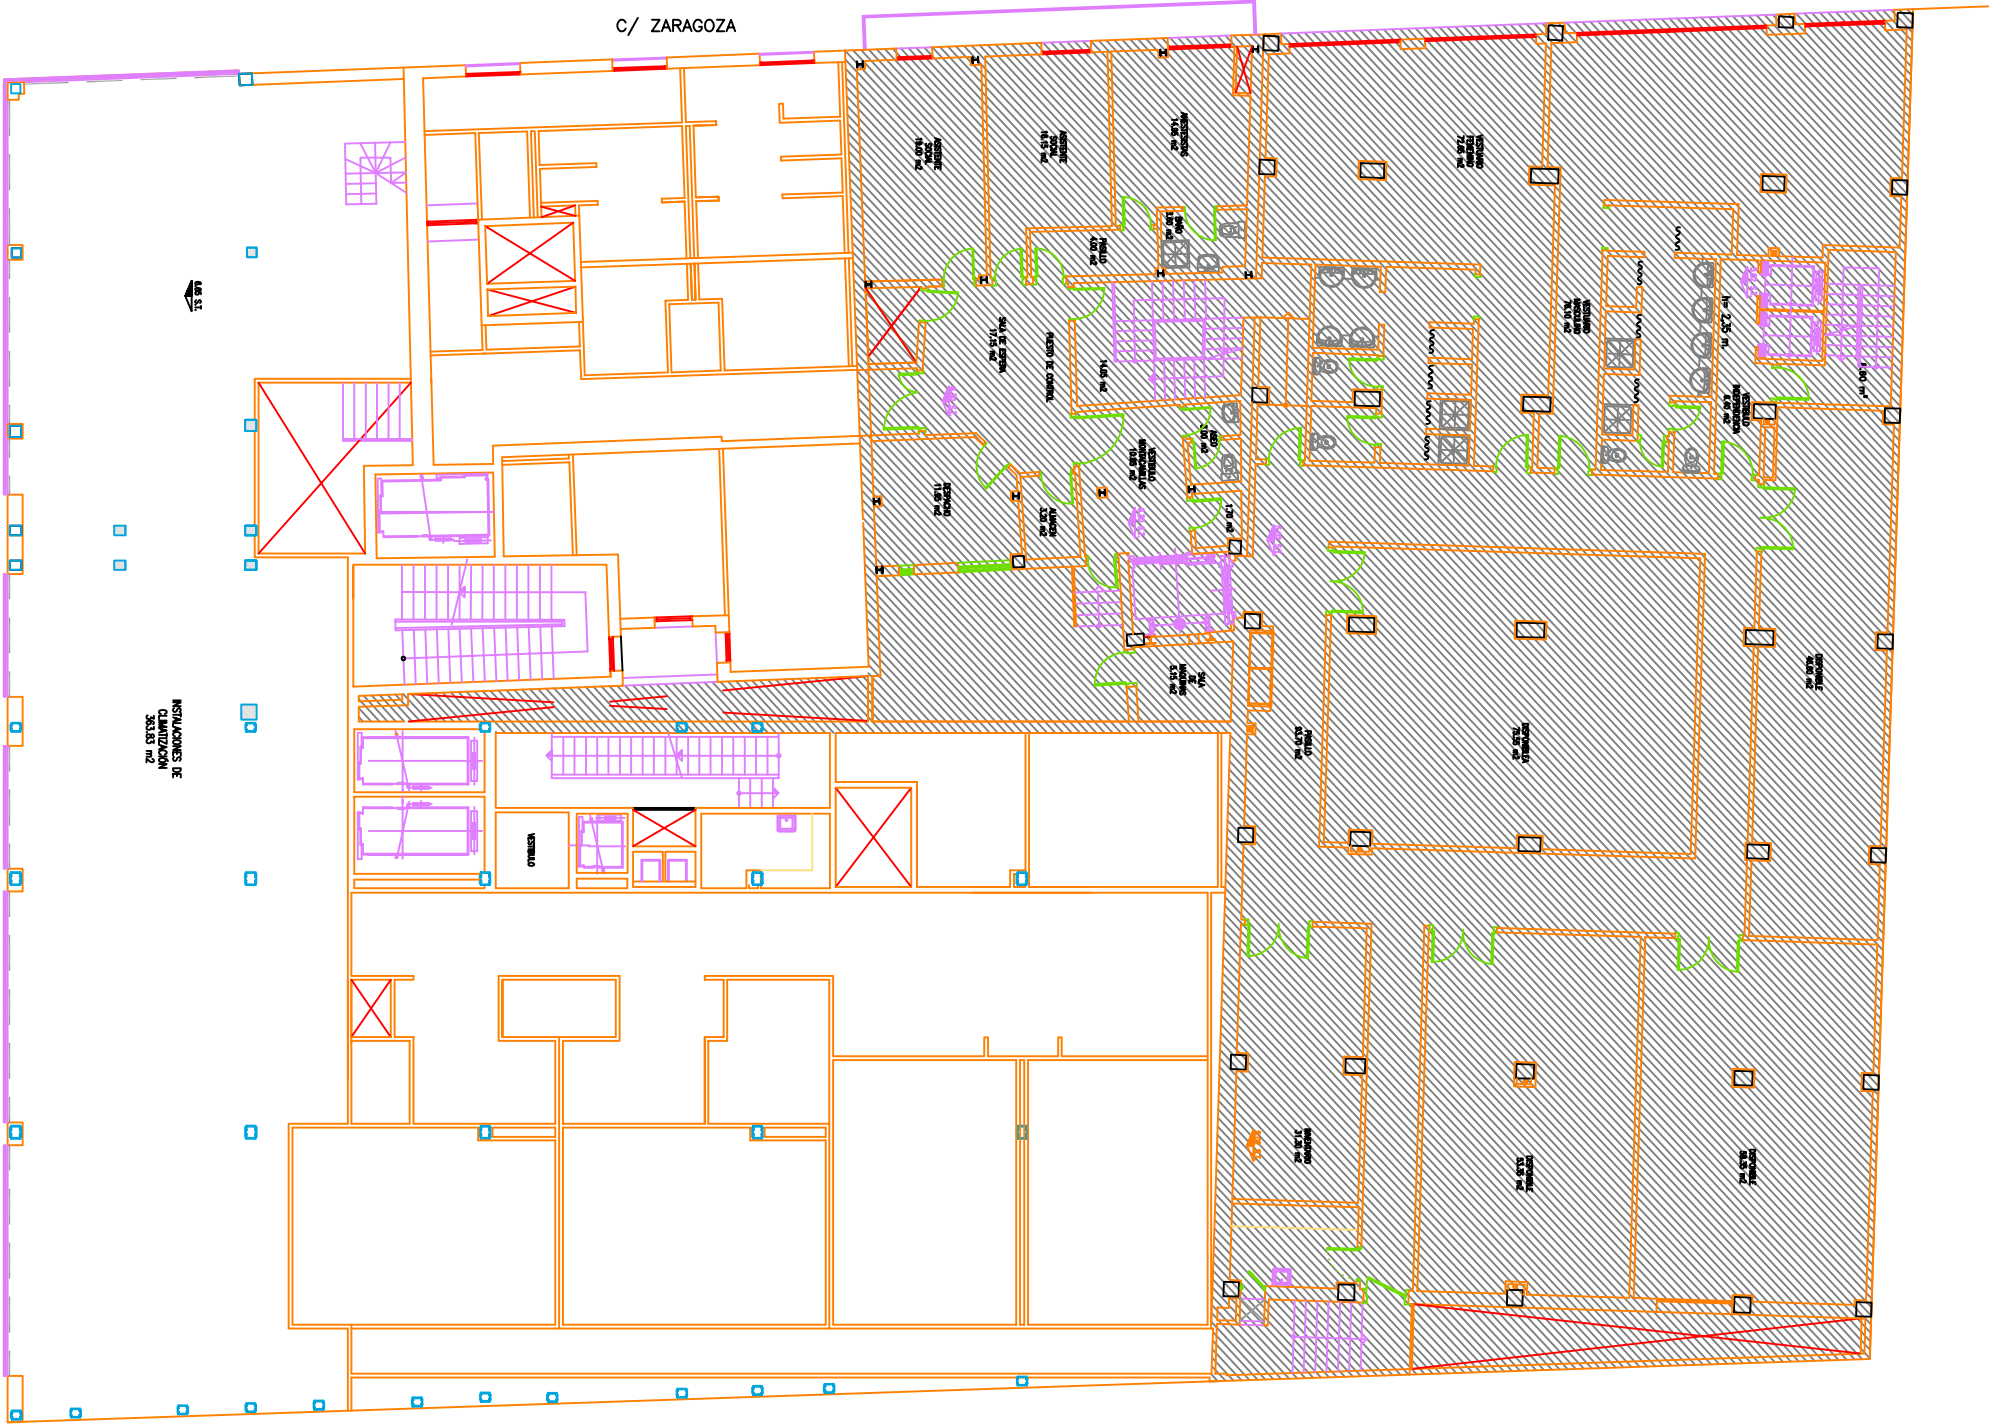

FREMAP		PLANO Nº 1
CENTRO:	HOSPITAL FREMAP BARCELONA	06
DIRECCIÓN:	C/Modrozo 8	FIRMA:
ESCALA:	1:200	PLANO:
FECHA:	JULIO 2016	ENTREPLANTA - DISTRIBUCIÓN