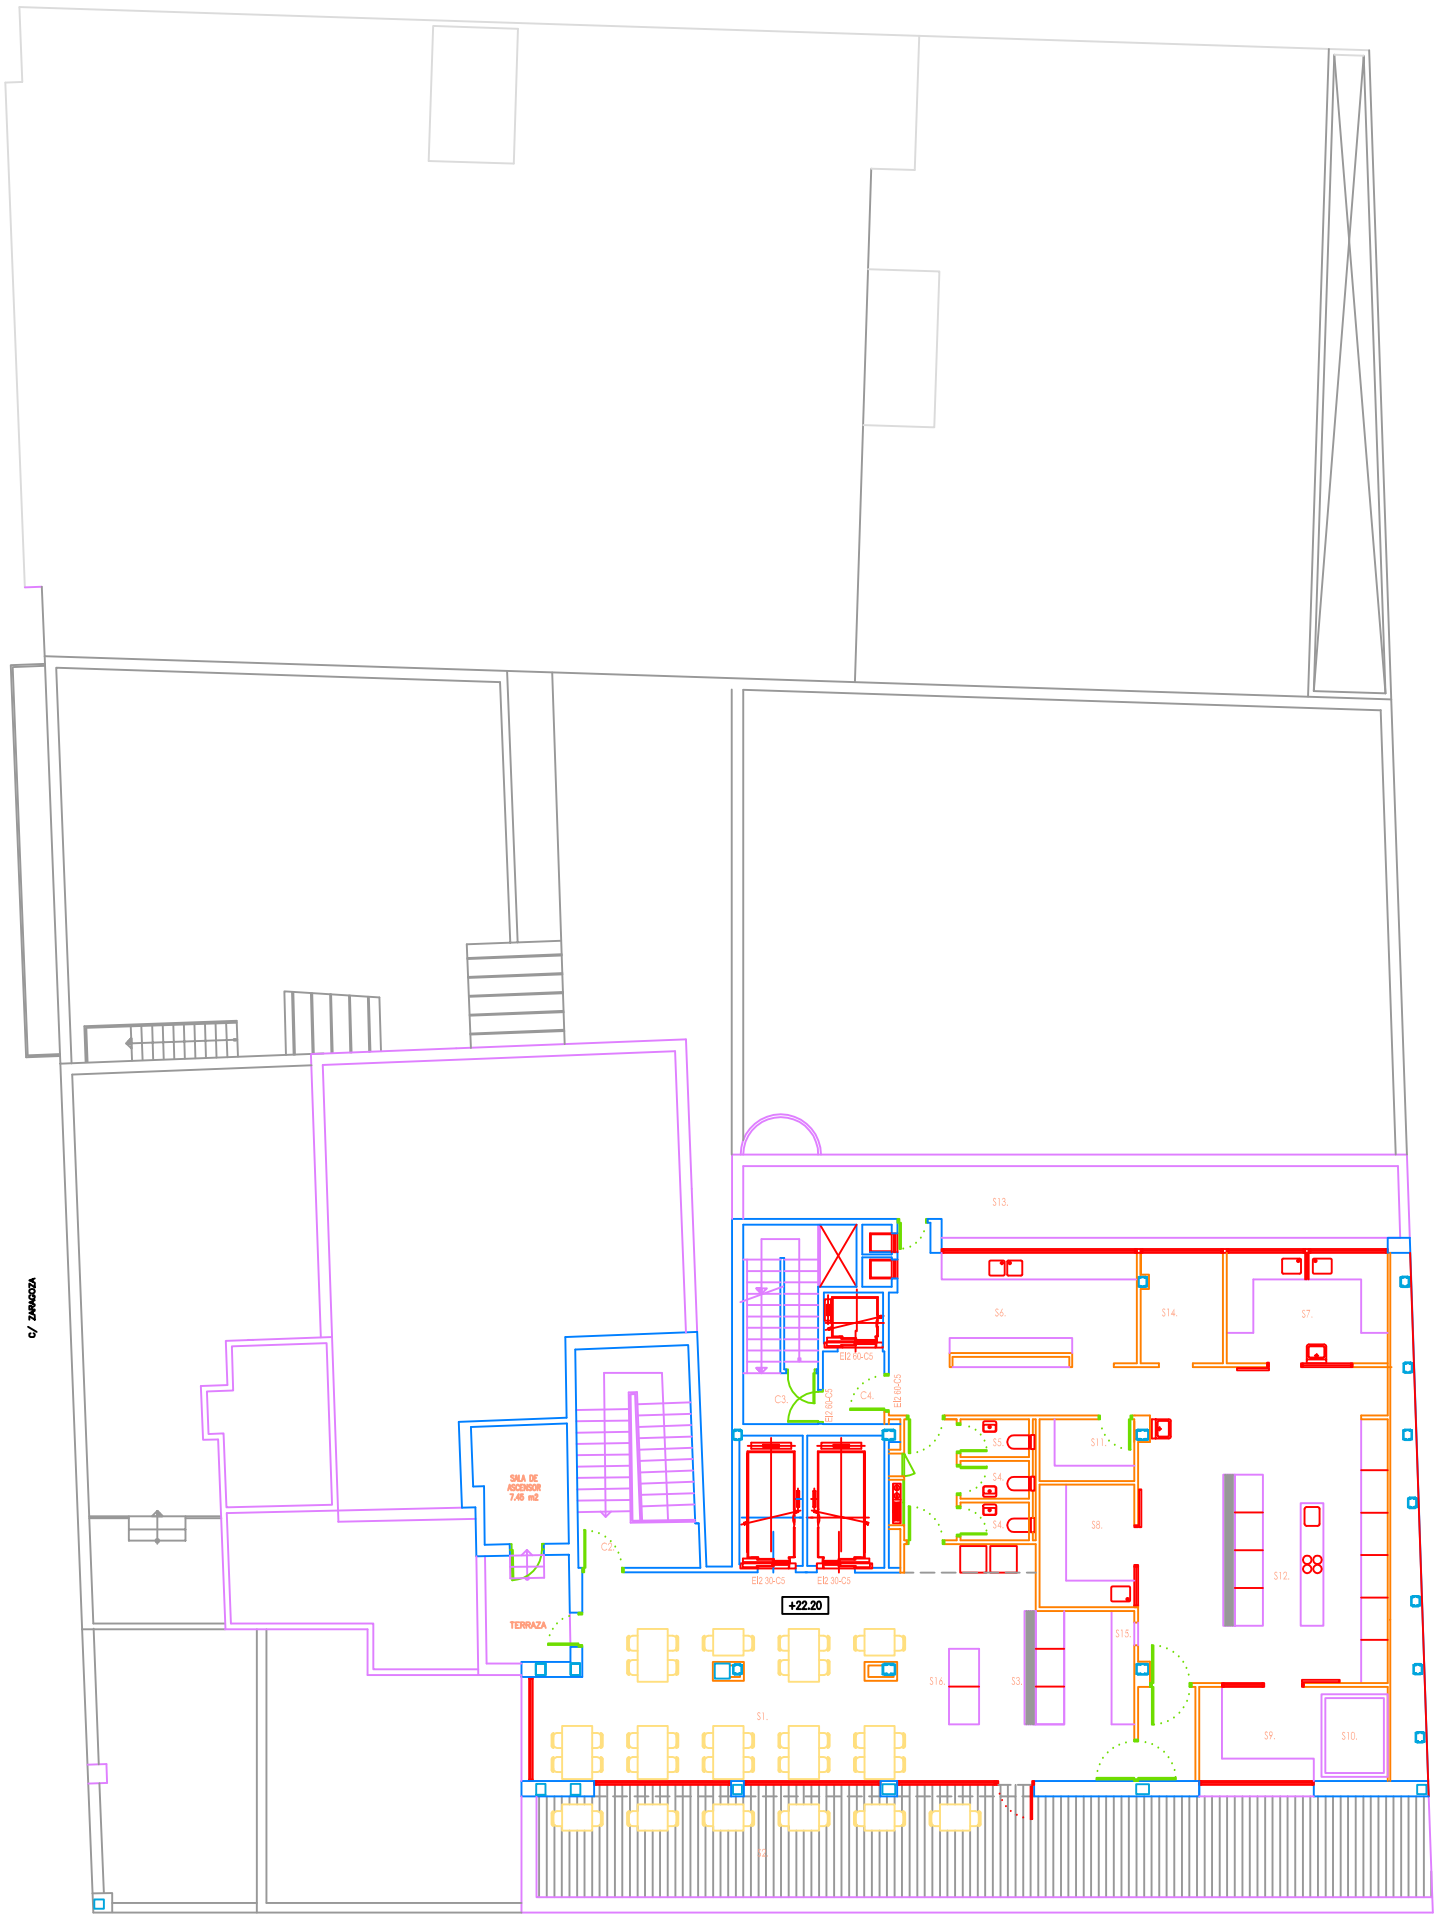

PLANTA SEXTA

S1	COMEDOR	75,20 m^2
S2	TERRAZA	63,21 m^2
S3	OFCICE DE PERSONAL	11,05 m^2
S4	ASEO PÚBLICO	6,45 m^2
S5	ASEO COCINA	2,16 m^2
S6	LAVADO DE VAJILLA	15,08 m^2
S7	PREPARACIÓN CARNES Y PESCADOS	12,43 m^2
S8	PREPARACIÓN VEGETALES	10,60 m^2
S9	PREPARACIÓN FRIA	11,48 m^2
S10	CAMARA	3,82 m^2
S11	ALMACÉN DE DIA	3,08 m^2
S12	COCIÓN Y DESAYUNOS	29,45 m^2
S13	TERRAZA COCINA	30,26 m^2
S14	PLONGE	5,72 m^2
C2	ESCALERA GENERAL	17,99 m^2
C3	ESCALERA PERSONAL	10,48 m^2
C4	HALL ASCENSOR PERSONAL	3,12 m^2
	TOTAL SUPERFICIE UTIL	**311,58 m^2**
	TOTAL SUPERFICIE CONSTRUIDA	**320,13 m^2**

SUPERFICIES TOTALES PLANTA SEXTA.

TOTAL SUPERFICIE ÚTIL.	**311.58m2**
TOTAL SUPERFICIE CONSTRUIDA.	**320.13 m2**

FREMAP

PLANO Nº: 11

CENTRO: HOSPITAL FREMAP BARCELONA

DIRECCIÓN: C/Madrazo 8

ESCALA: 1:200

FECHA: JULIO 2016

PLANO: PLANTA SEXTA - DISTRIBUCIÓN

FIRMA: