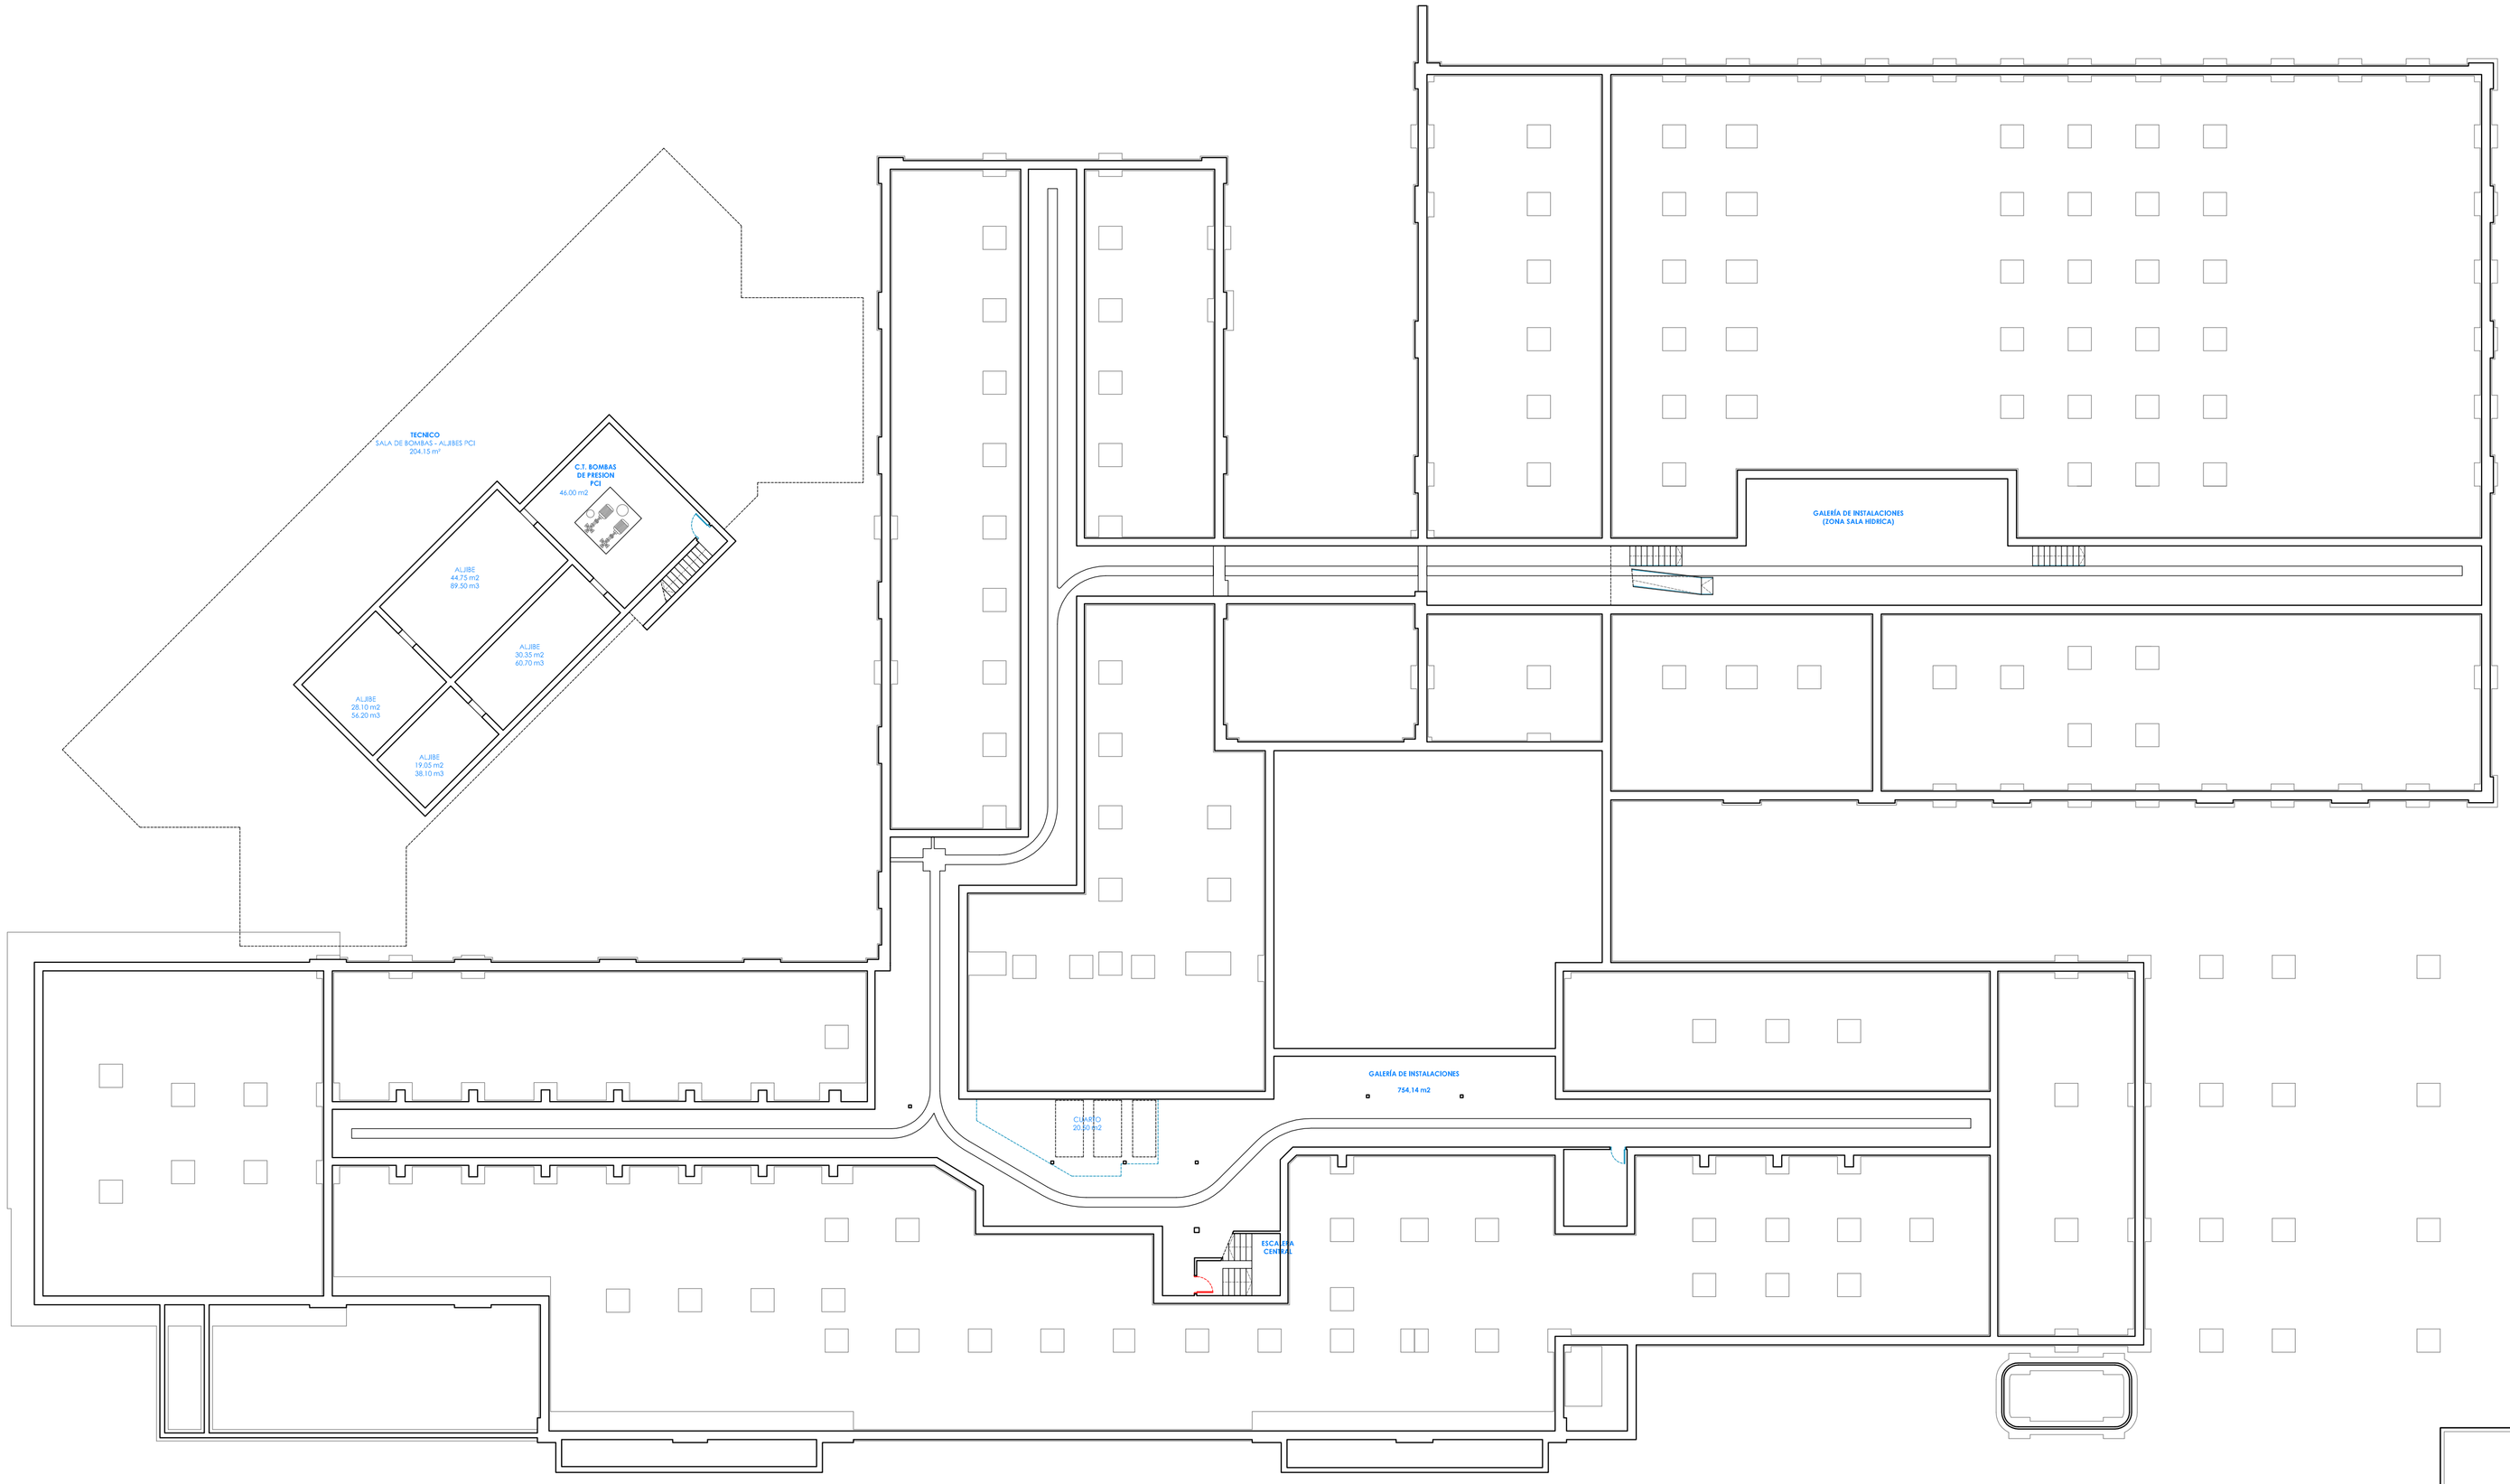

FREMAP

SITUADO EN: Carretera de Pozuelo, 61, 28220 Majadahonda (MADRID)	PROYECTO: julio 2012 MODIF.: AGOSTO 2014
PLANO DE: **HOSPITAL FREMAP MAJADAHONDA.PLANTA SOTANO (S0)**	ESCALA: **1:200**
	PROYECTO Nº:
La Propiedad: **FREMAP** C.I.F.: G 28207017	PLANO Nº: **S1**