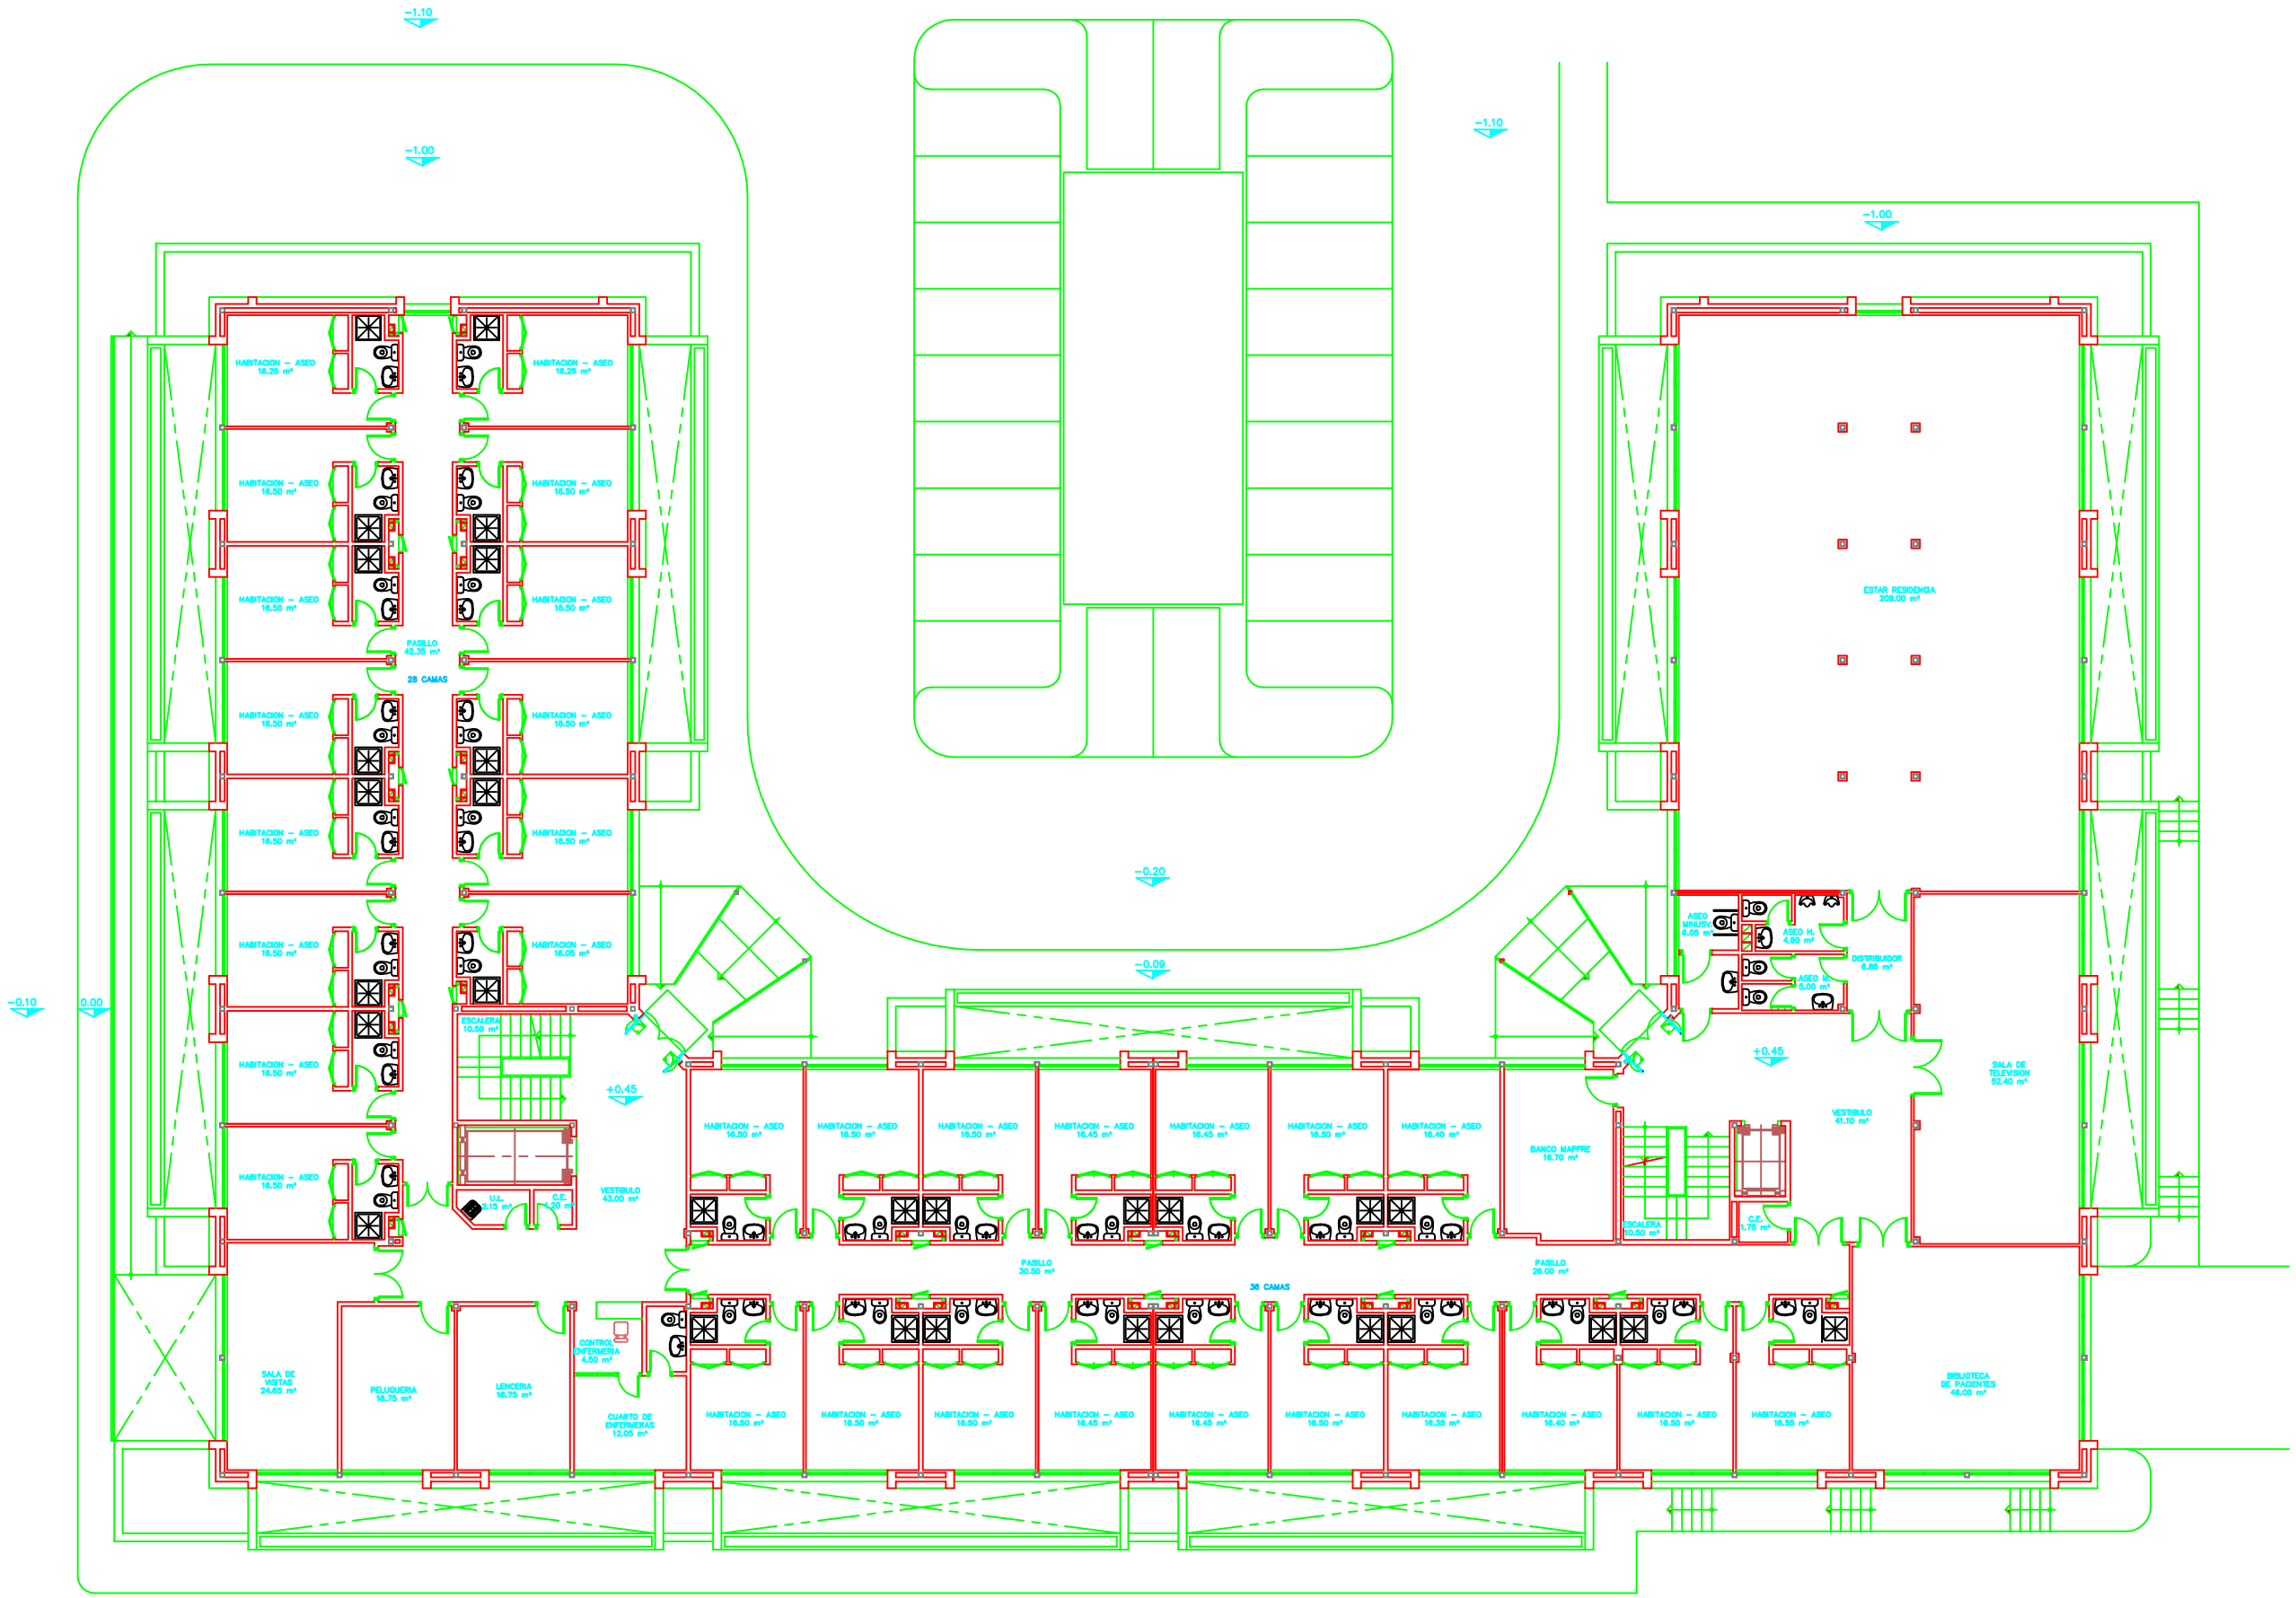

SUPERFICIE CONSTRUIDA: 1317,10 m²
SUPERFICIE UTIL: 1140,85 m²

FREMAP

CONFORME:

EDIFICIO RESIDENCIA

CARRETERA DE POZUELO, Nº61 MAJADAHONDA

PLANTA BAJA

ANULA AL:

FECHA: FEB 2016

ANULADO POR:

ESCALA: 1/100

CAD:

REFERENCIA:

COLABORADOR:

Nº 03