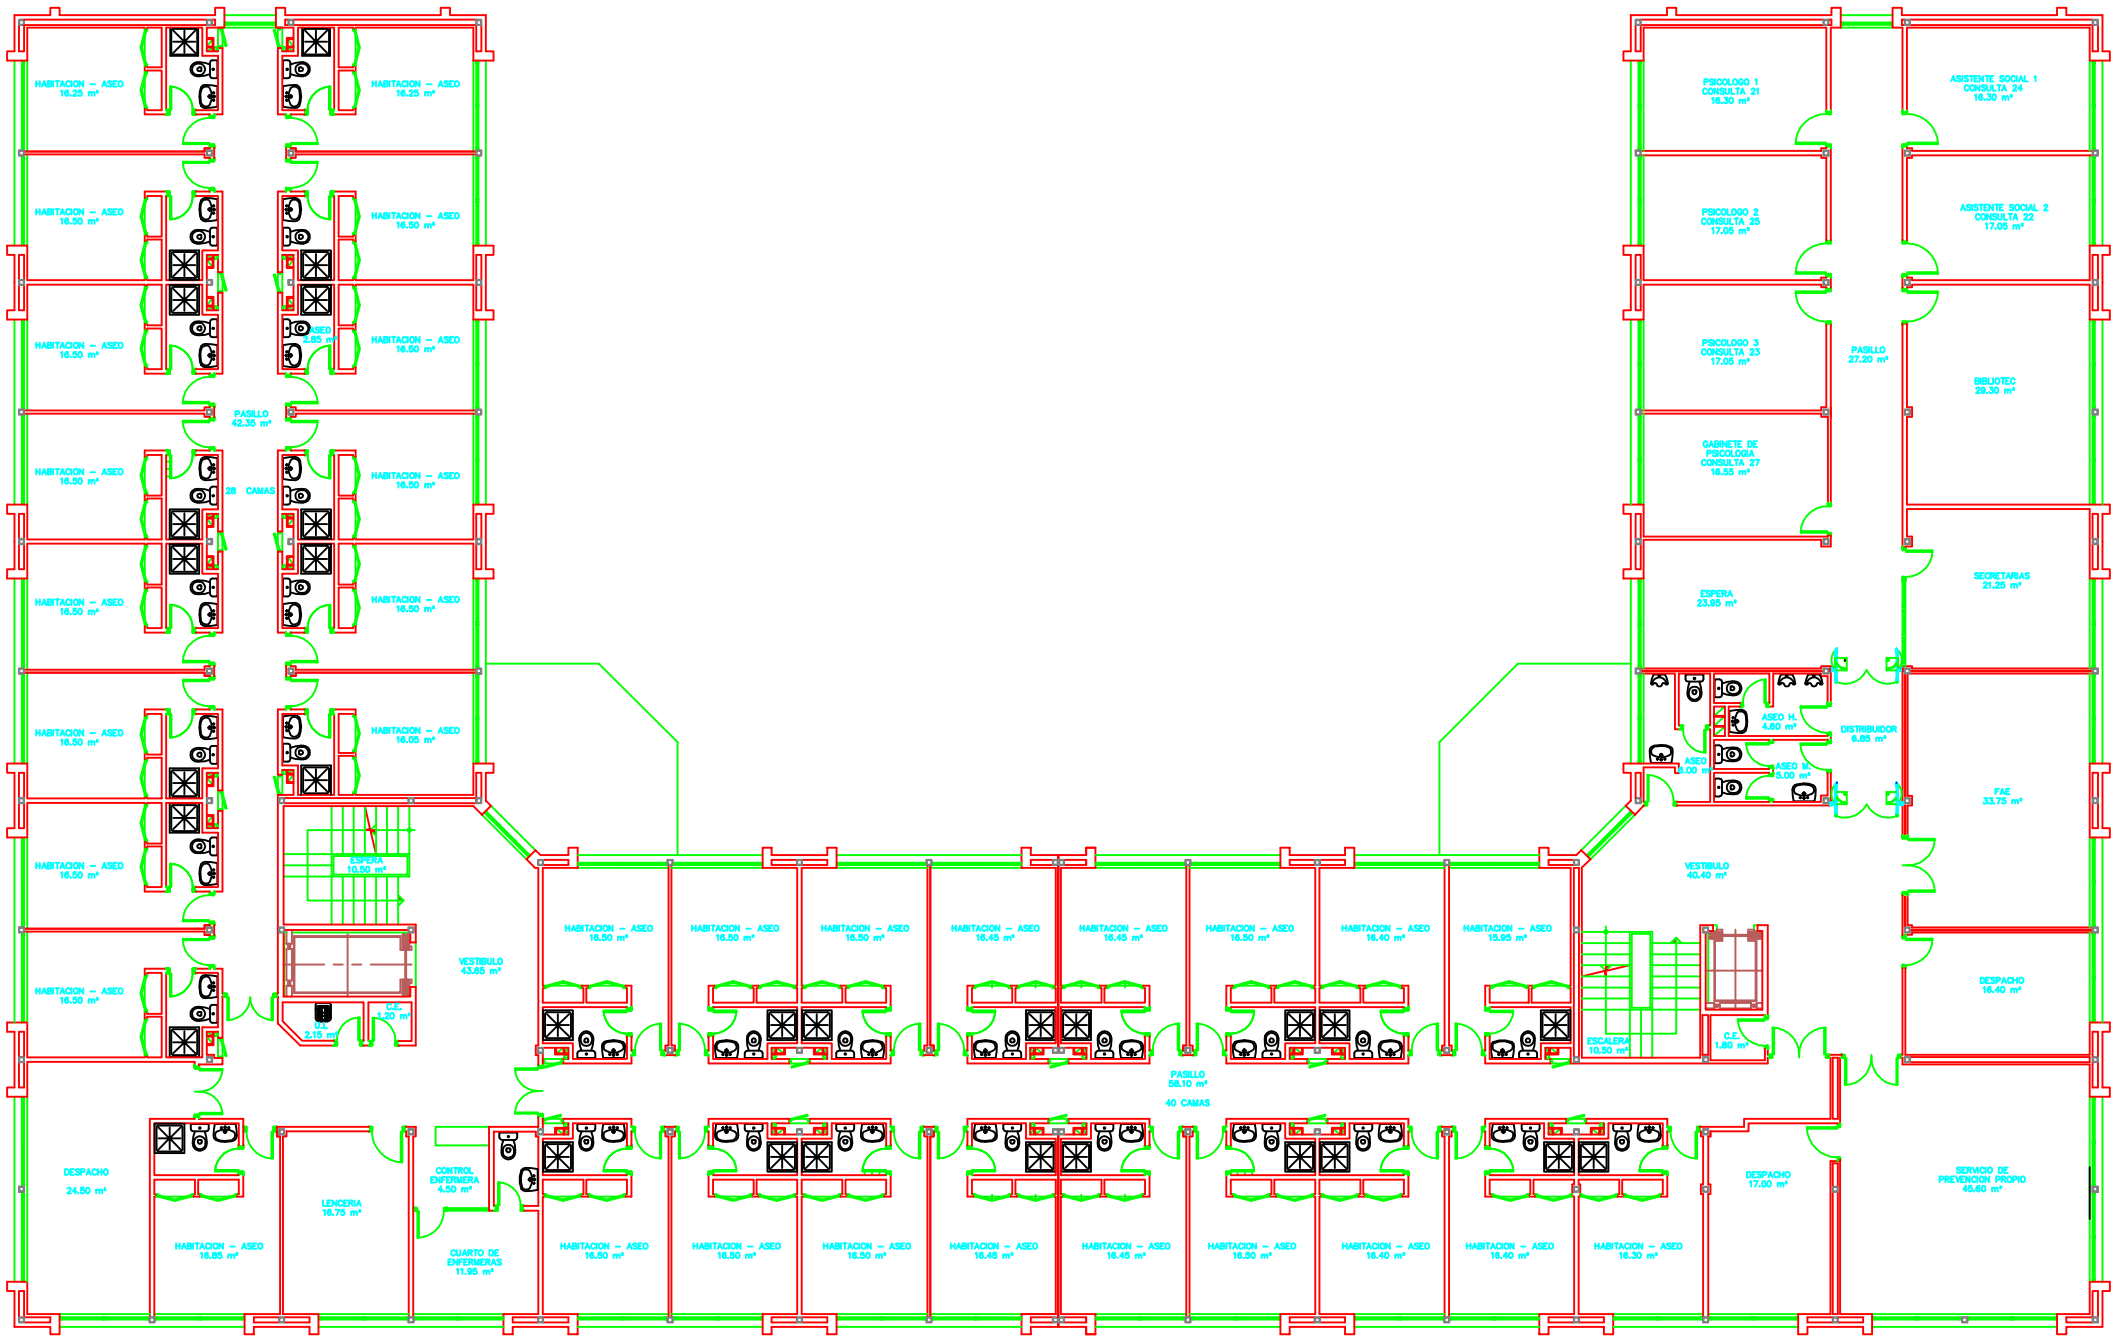

SUPERFICIE CONSTRUIDA: 1303,95 m²
SUPERFICIE UTIL: 1131,70 m²

FREMAP

CONFORME:

EDIFICIO RESIDENCIA

CARRETERA DE POZUELO, Nº61 MAJADAHONDA

PLANTA PRIMERA

ANULA AL:

ANULADO POR:

CAD:

FECHA: FEB 2016

ESCALA: 1/100

REFERENCIA:

COLABORADOR:

Nº 04