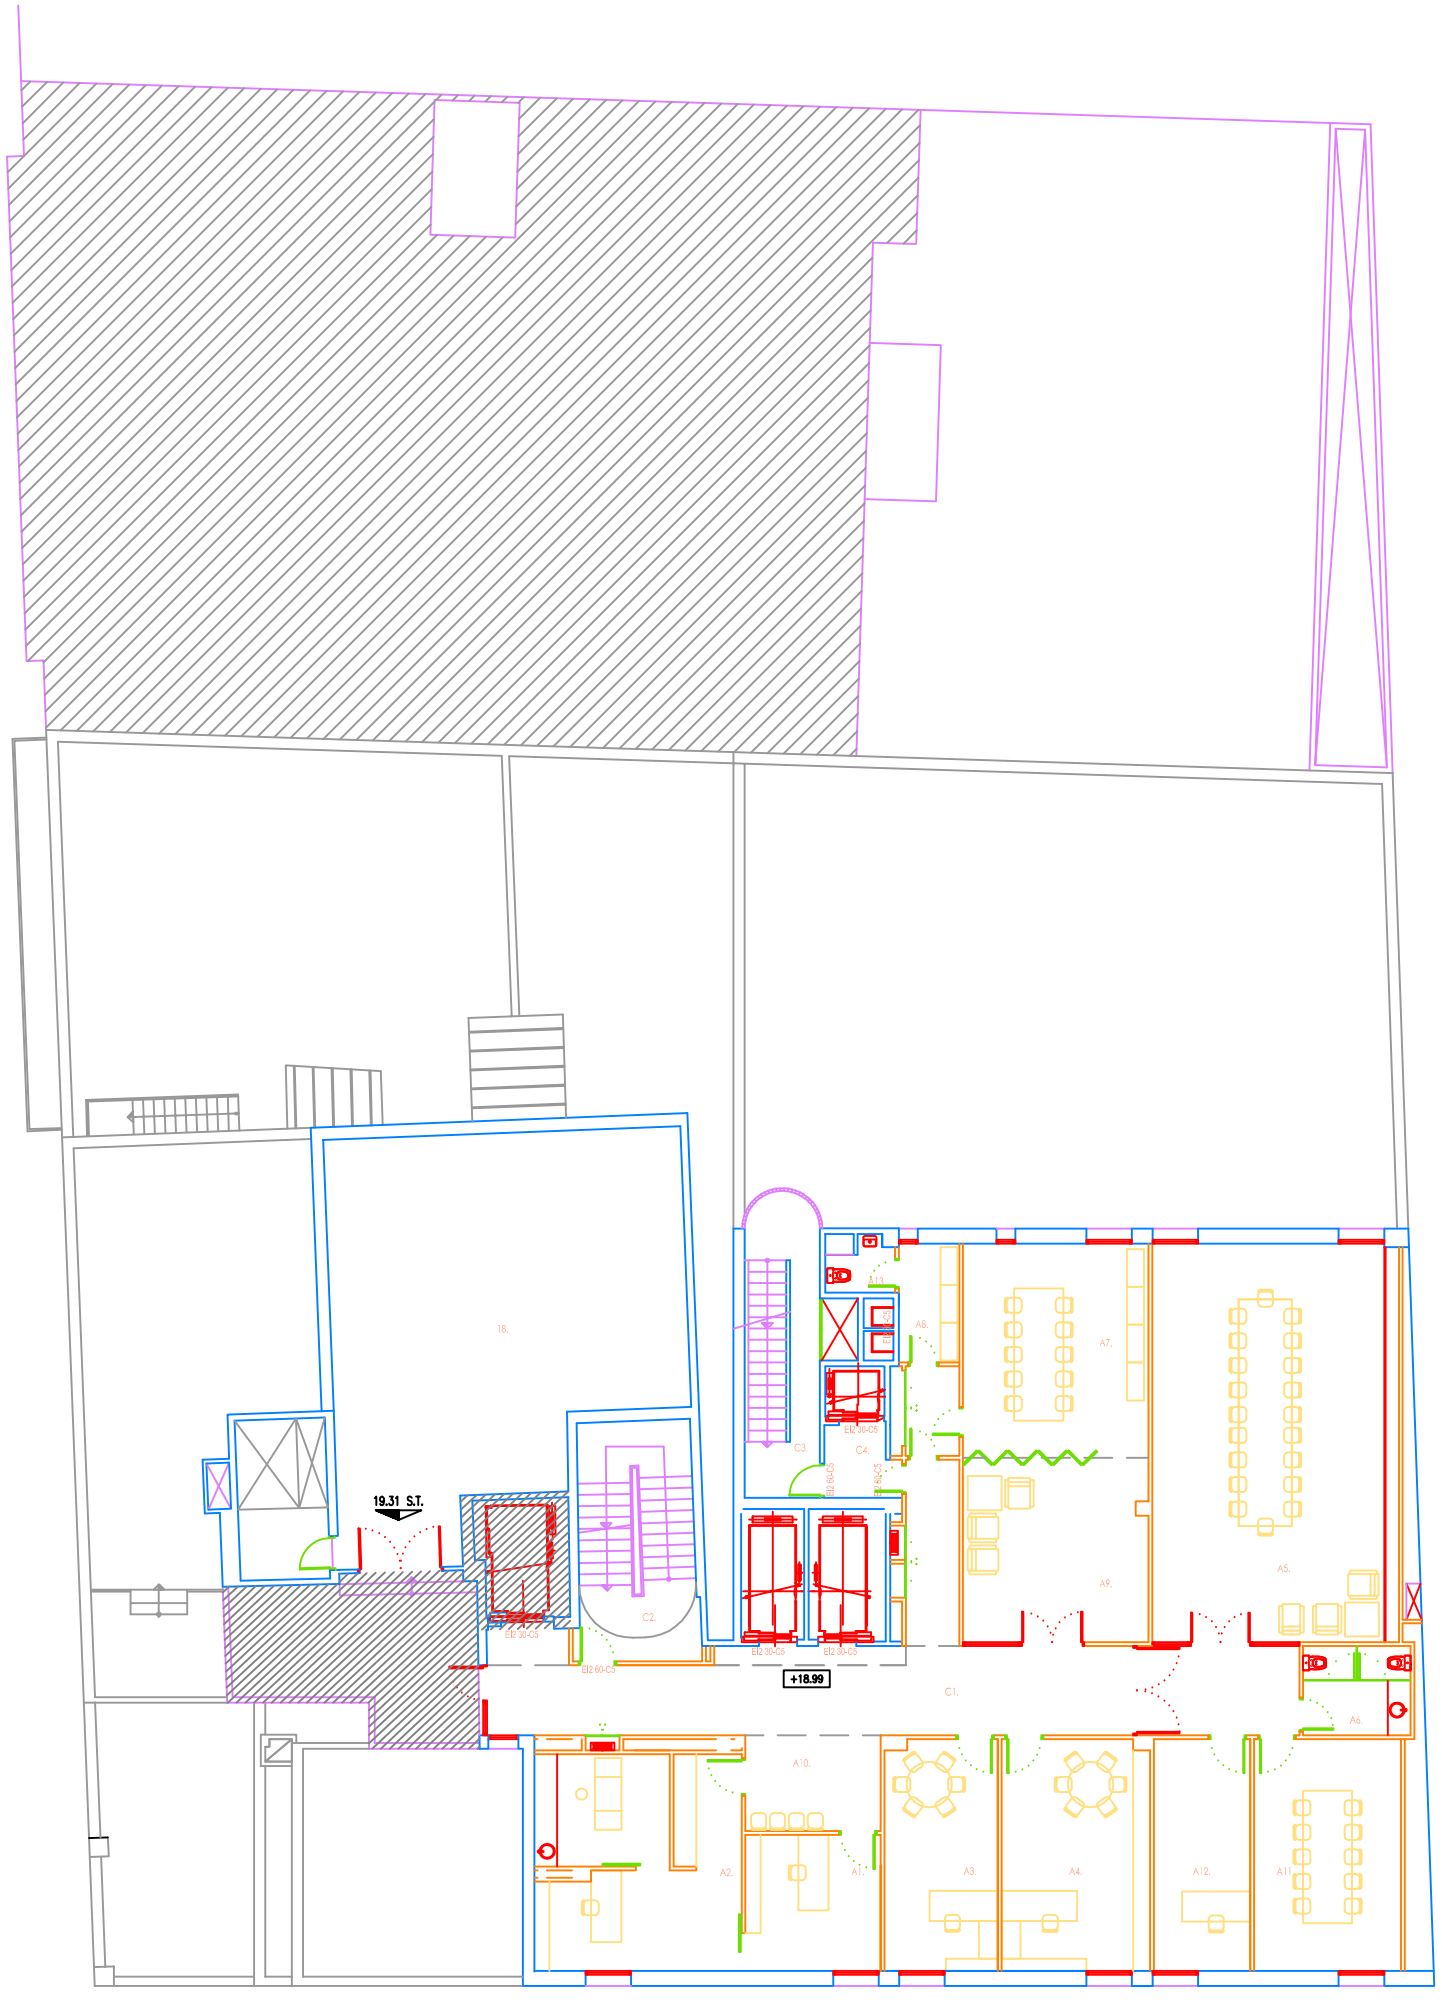

PLANTA QUINTA

A1	SECRETARIA DIRECCIÓN MÉDICA	12,86 m^2
A2	DIRECTOR MÉDICO	30,33 m^2
A3	DIRECTOR TÉCNICO	18,21 m^2
A4	DESPACHO DE DIRECCIÓN	23,96 m^2
A5	SALA INSTITUCIONAL	68,76 m^2
A6	ASEOS	6,65 m^2
A7	COMEDOR	27,82 m^2
A8	OFFICE	8,96 m^2
A9	SALA DE ESPERA-AMPLIACIÓN COMEDOR	23,95 m^2
A10	ZONA DE ESPERA	9,06 m^2
A11	SALA DE REUNIONES	23,84 m^2
A12	DESPACHO LIBRE DE USO	15,63 m^2
A13	ASEO	2,68 m^2
C1	CIRCULACIÓN GENERAL	56,98 m^2
C2	ESCALERA GENERAL	19,86 m^2
C3	ESCALERA PERSONAL	15,67 m^2
C4	HALL ASCENSOR PERSONAL	3,53 m^2
	TOTAL SUPERFICIE UTIL	**368,75 m^2**
	TOTAL SUPERFICIE CONSTRUIDA	**551,05 m^2**

- CUBIERTA.	68.44 m2
- INSTALACIONES.	99.52 m2

SUPERFICIES TOTALES PLANTA QUINTA

TOTAL SUPERFICIE ÚTIL.	**468.27 m2**
TOTAL SUPERFICIE CONSTRUIDA.	**719.00 m2**

FREMAP

PLANO Nº: 10

CENTRO: HOSPITAL FREMAP BARCELONA

DIRECCIÓN: C/Madrazo 8

ESCALA: 1:200

FECHA: JULIO 2016

PLANO: PLANTA QUINTA- DISTRIBUCIÓN

FIRMA: