

LEYENDA	
SE-0	SALIDA DE EMERGENCIA
SP-0	SALIDA DE PLANTA
—	VÍA ALTERNATIVA DE EVACUACIÓN
■	ESCALERA PROTEGIDA
→	RECORRIDO DE EVACUACIÓN


**INSTALACIONES NO REFLEJADAS EN PLANO:**  
- Instalación de alumbrado de emergencia. el edificio dispone de instalación de luminarias de emergencia distribuidas en puertas de salida y en las diferentes salas.

## FREMAP C.P.R. SEVILLA PLANTA GALERÍAS

Proyecto: PLAN DE AUTOPROTECCION

Cliente: FREMAP MATEPSS

Plano: PLANTA GALERIAS EVACUACION

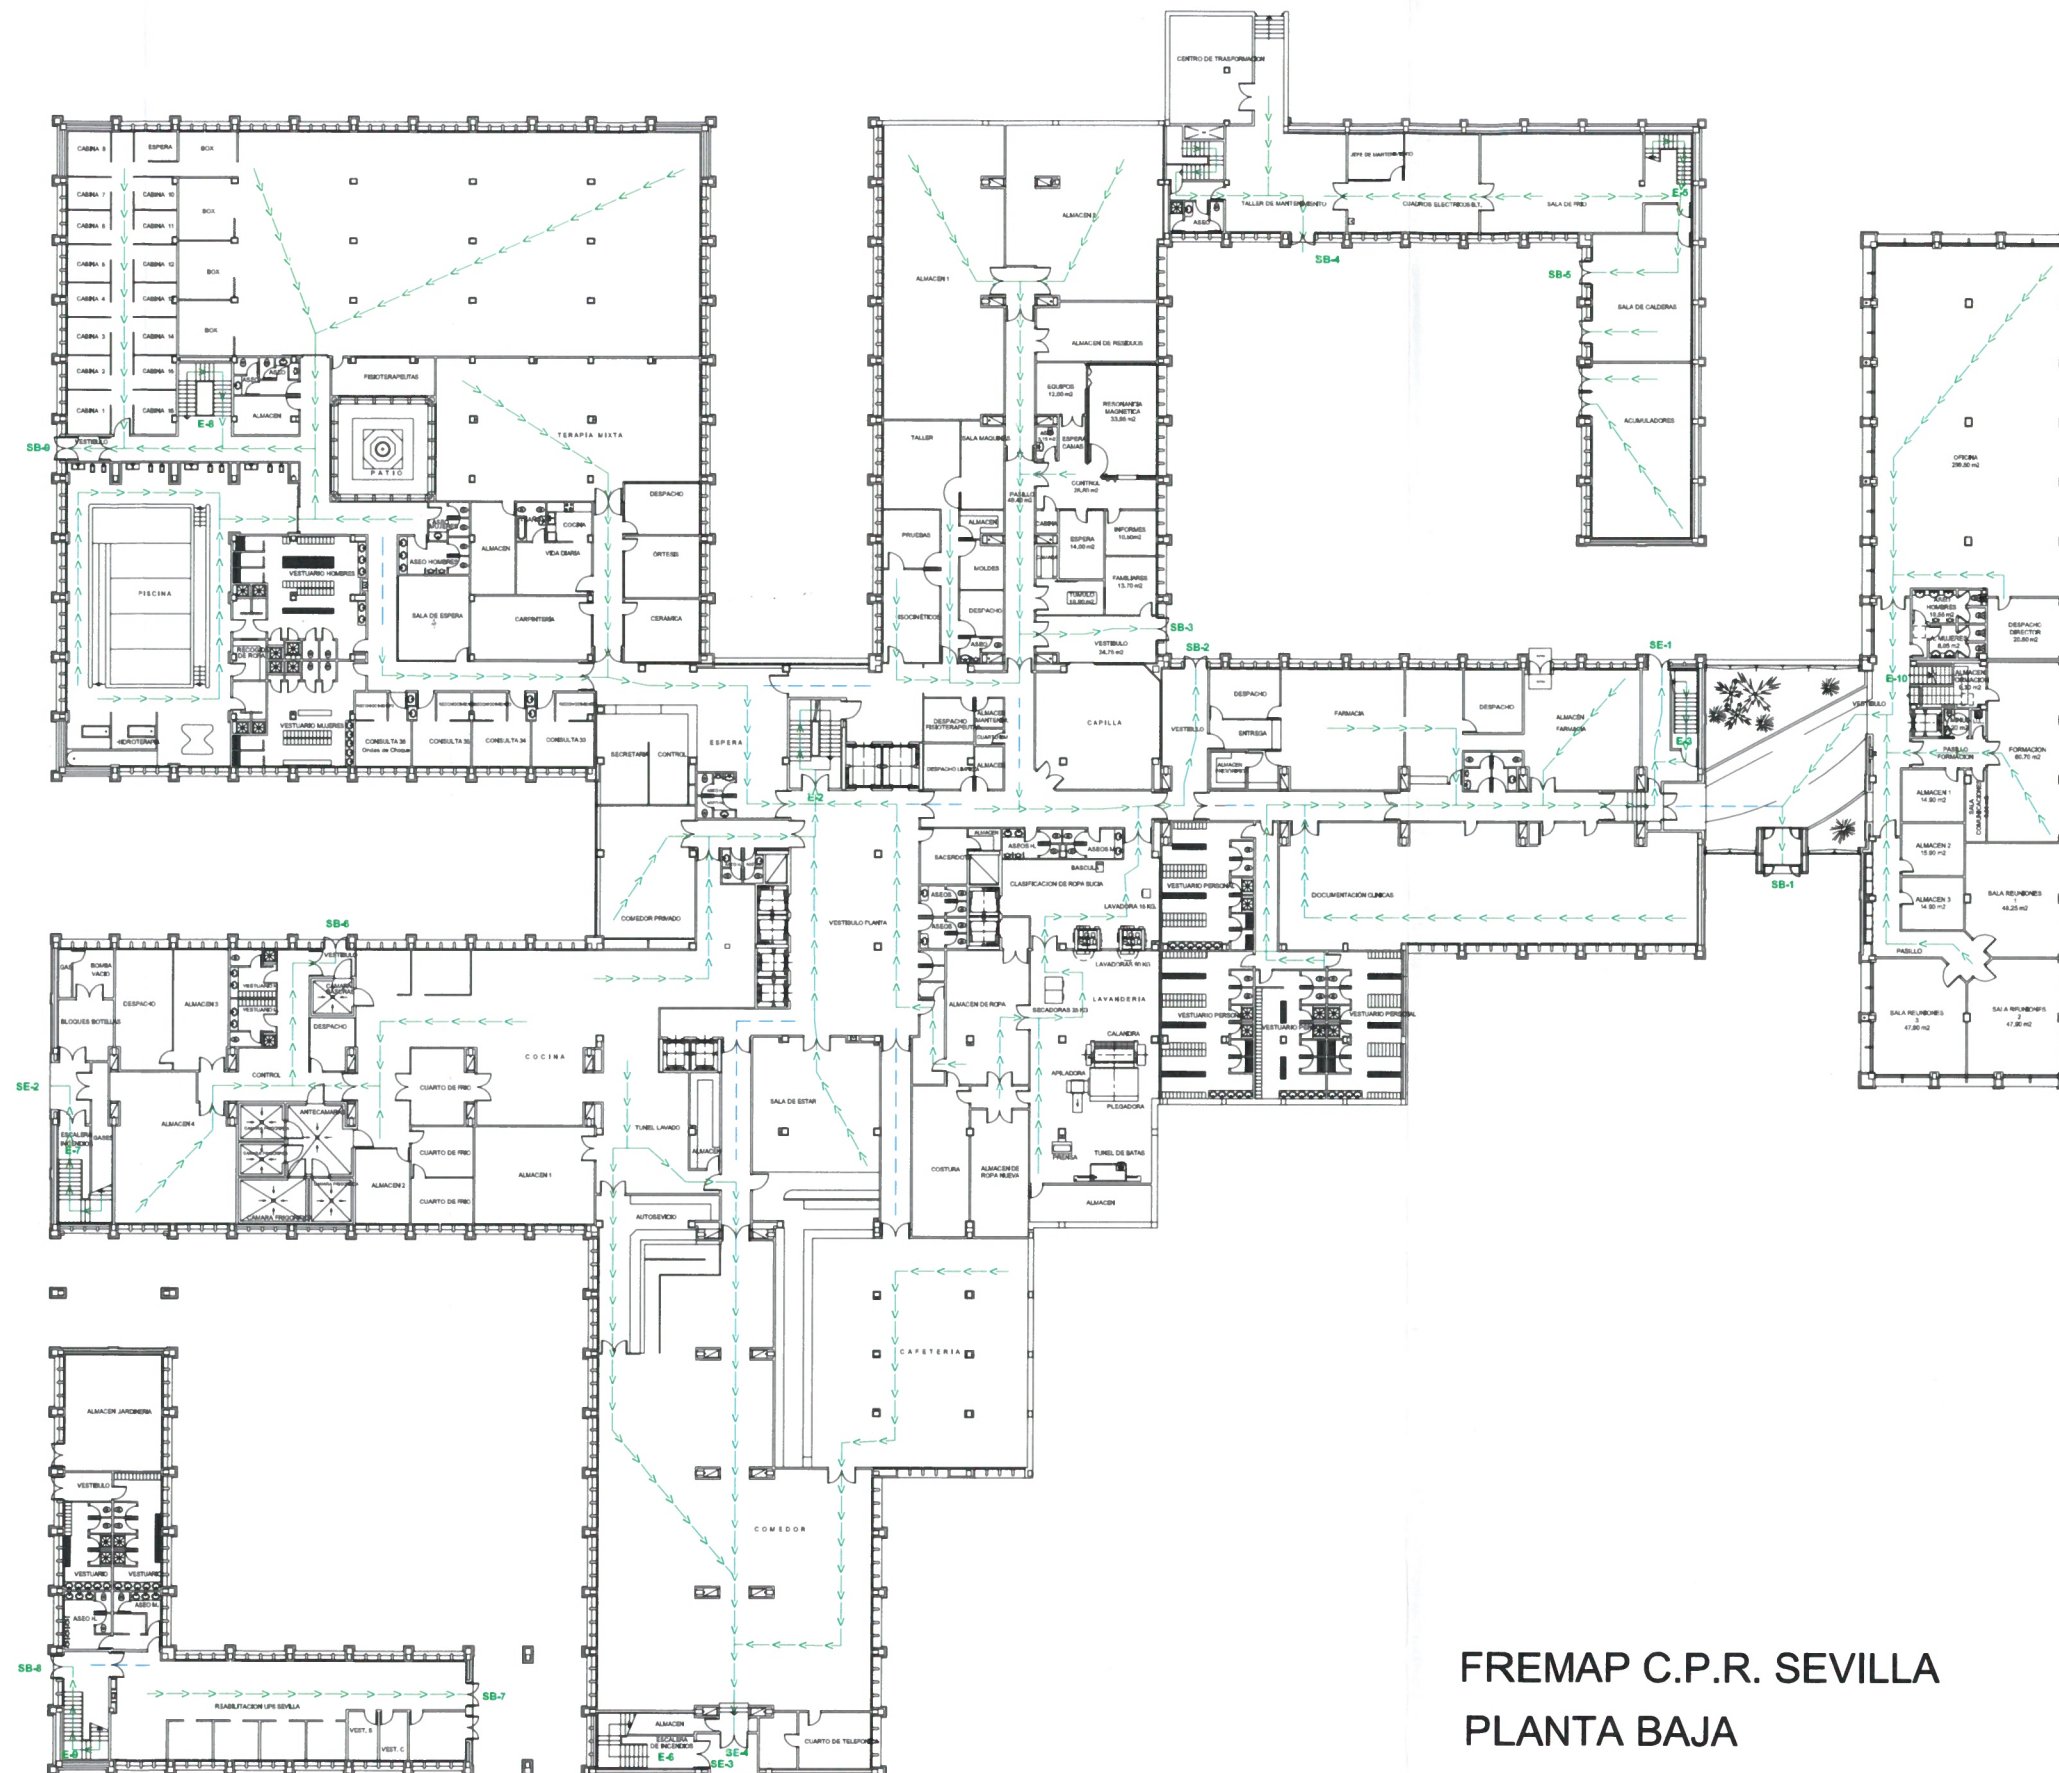

LEYENDA	
SE-0	SALIDA DE EMERGENCIA
SP-0	SALIDA DE PLANTA
---	VÍA ALTERNATIVA DE EVACUACIÓN
■	ESCALERA PROTEGIDA
→	RECORRIDO DE EVACUACIÓN


## FREMAP C.P.R. SEVILLA PLANTA BAJA

Proyecto: PLAN DE AUTOPROTECCION

Cliente: FREMAP MATEPSS

Plano: PLANTA BAJA EVACUACION



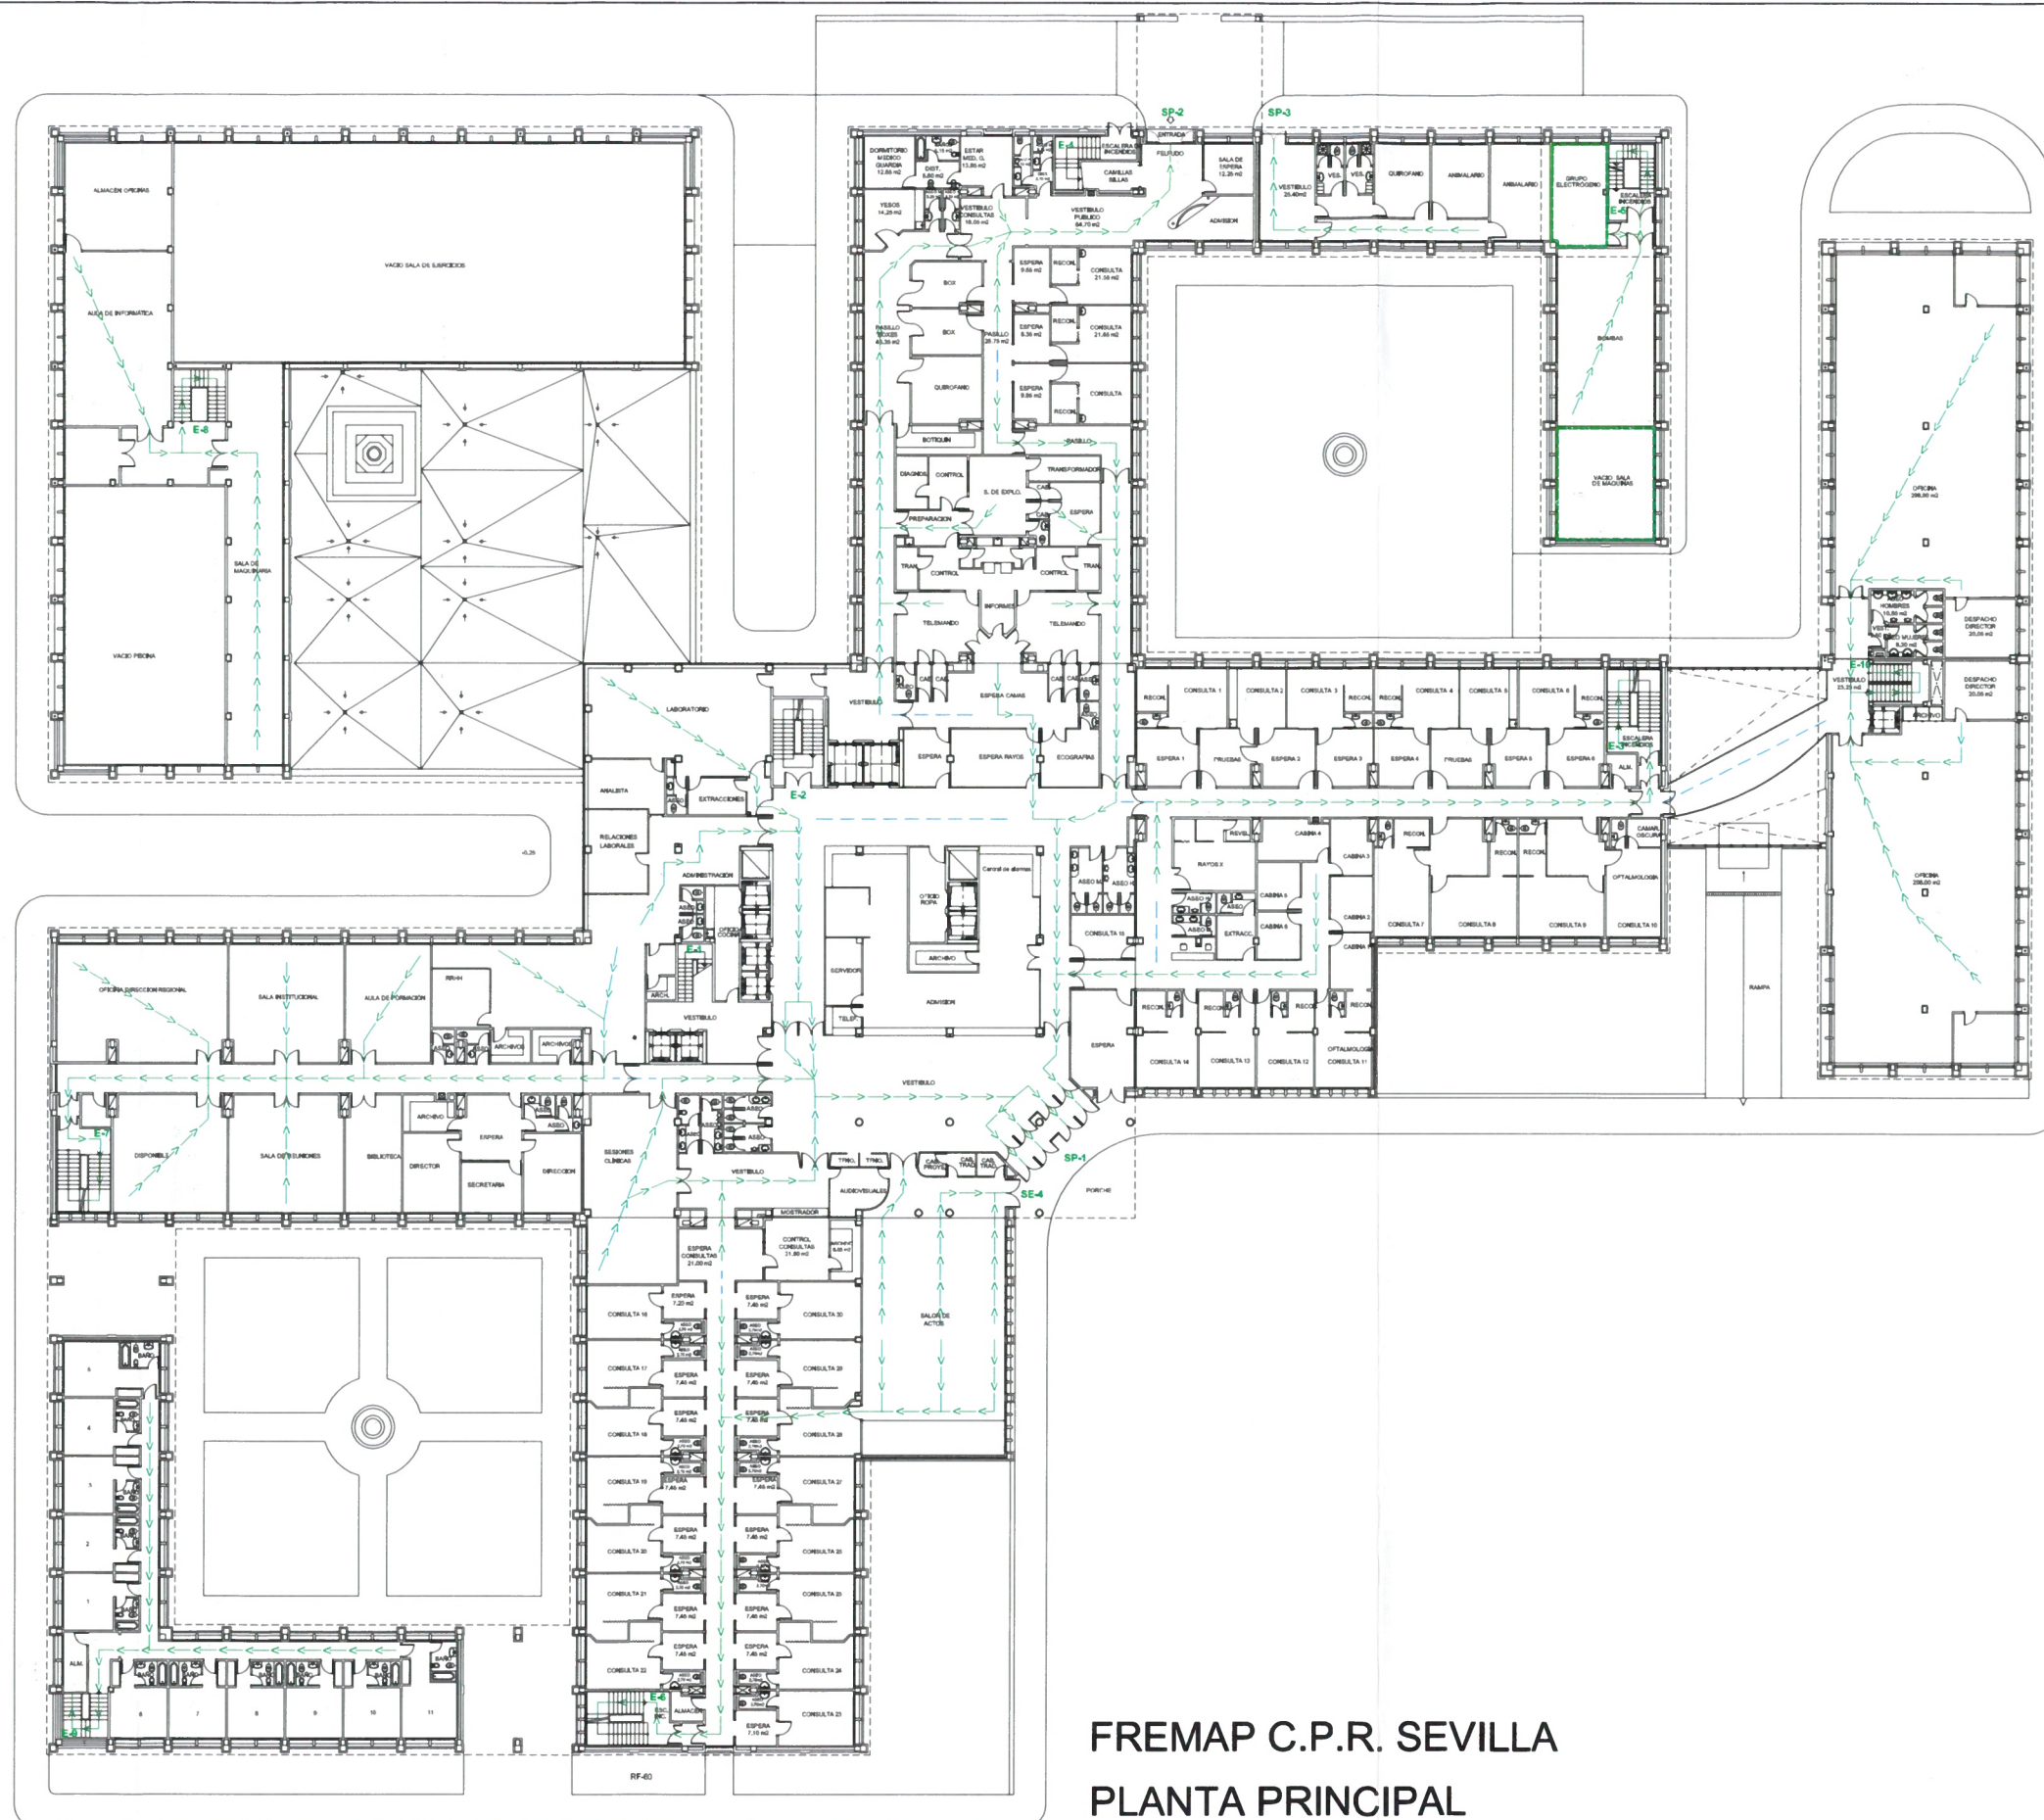

LEYENDA	
SE-0	SALIDA DE EMERGENCIA
SP-0	SALIDA DE PLANTA
—	VÍA ALTERNATIVA DE EVACUACIÓN
■	ESCALERA PROTEGIDA
→	RECORRIDO DE EVACUACIÓN

INSTALACIONES NO REFLEJADAS EN PLANO:  
 - Instalación de alumbrado de emergencia. el edificio dispone de instalación de luminarias de emergencia distribuidas en puertas de salida y en las diferentes salas.


## FREMAP C.P.R. SEVILLA PLANTA PRINCIPAL

Proyecto: PLAN DE AUTOPROTECCION

Cliente: FREMAP MATEPSS

Plano: PLANTA PRINCIPAL EVACUACION



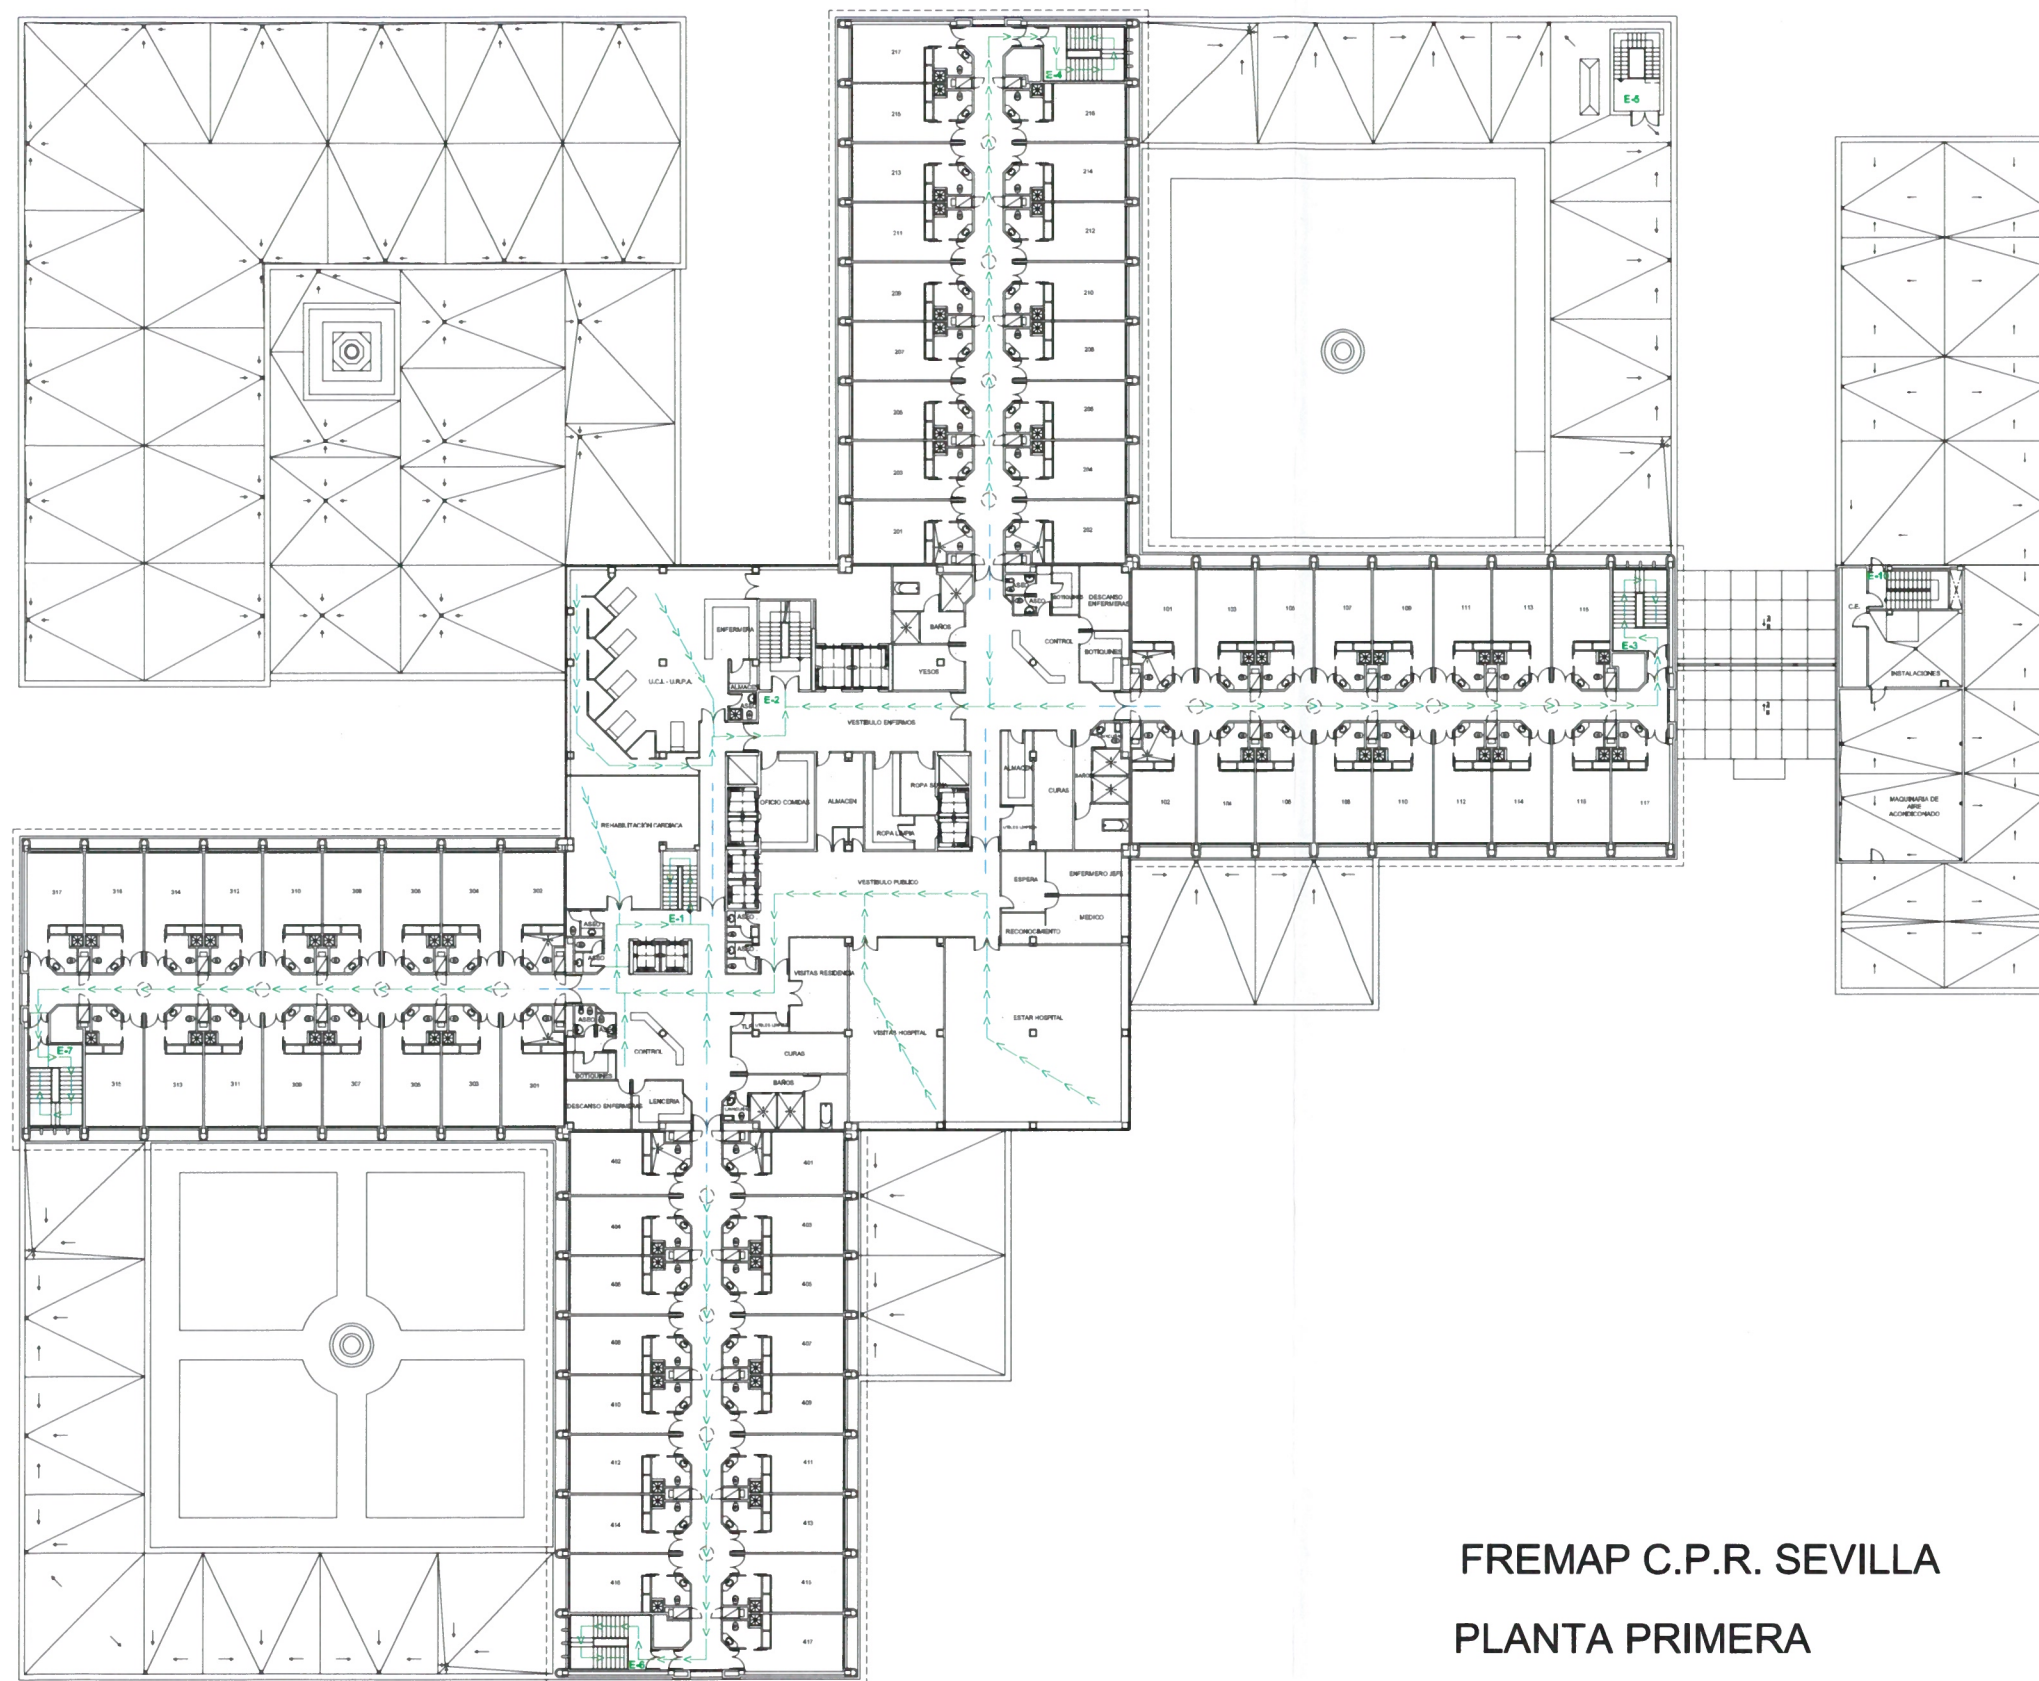

LEYENDA	
SE-0	SALIDA DE EMERGENCIA
SP-0	SALIDA DE PLANTA
—	VÍA ALTERNATIVA DE EVACUACIÓN
■	ESCALERA PROTEGIDA
→	RECORRIDO DE EVACUACIÓN

INSTALACIONES NO REFLEJADAS EN PLANO:  
 • Instalación de alumbrado de emergencia. el edificio dispone de instalación de luminarias de emergencia distribuidas en puertas de salida y en las diferentes salas.


## FREMAP C.P.R. SEVILLA PLANTA PRIMERA

Proyecto: PLAN DE AUTOPROTECCION

Cliente: FREMAP MATEPSS

Plano: PLANTA PRIMERA EVACUACION



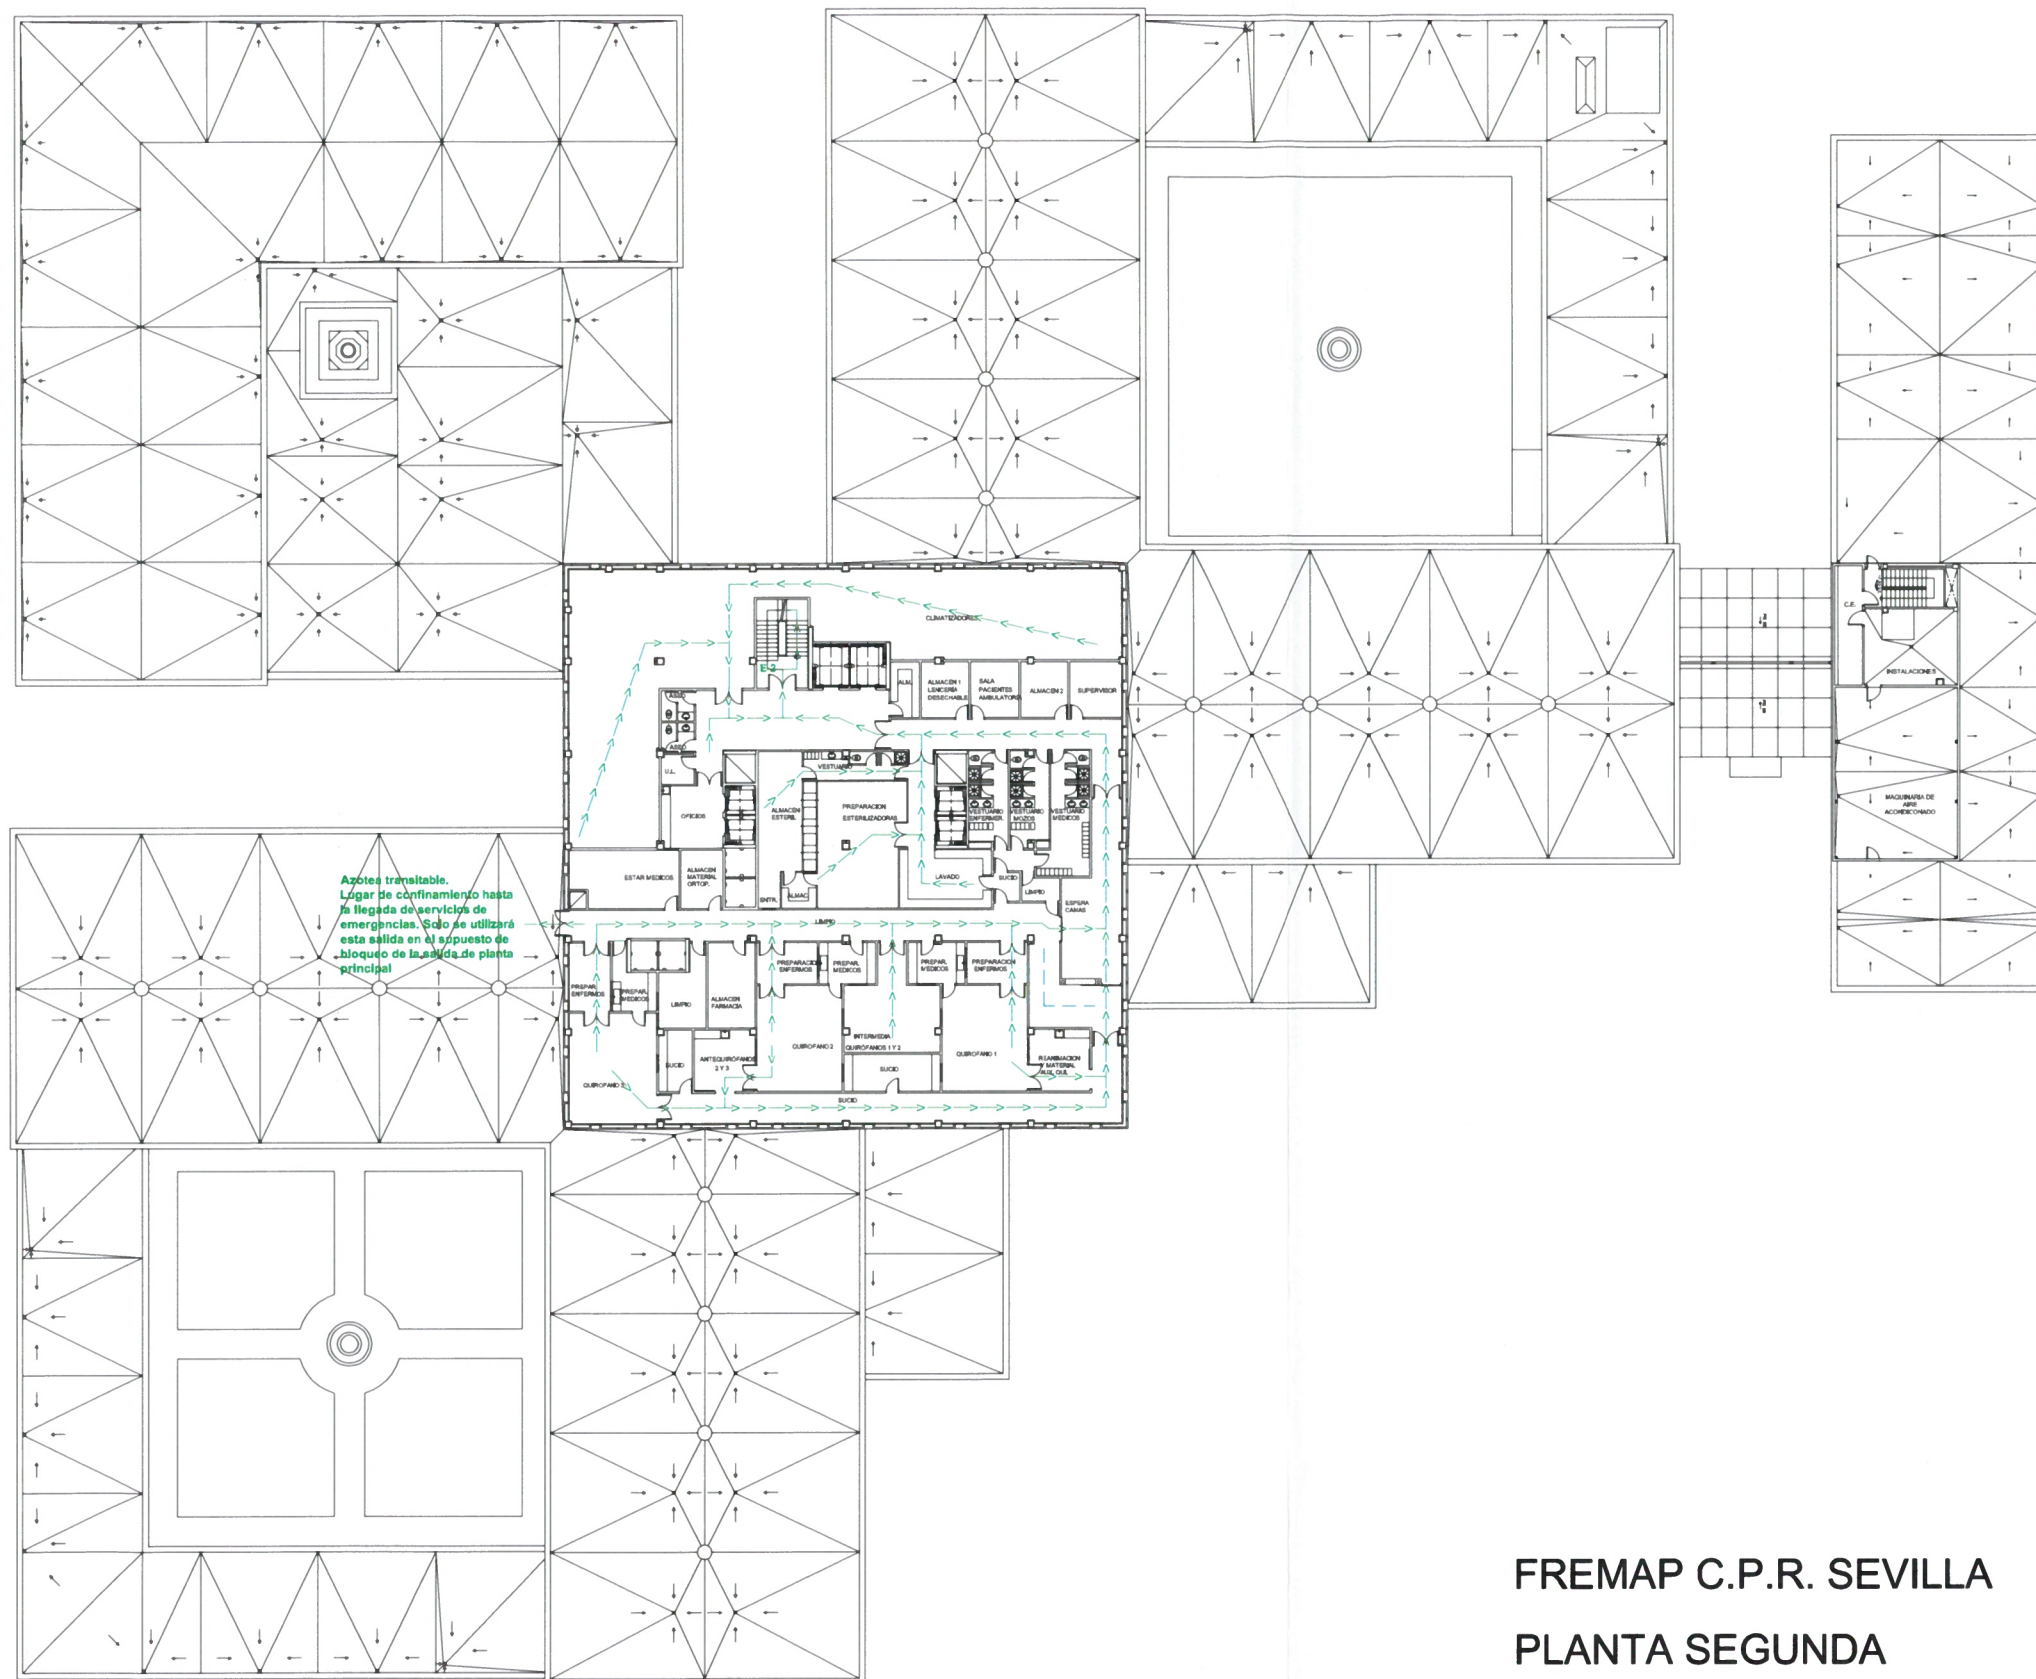

LEYENDA	
SE-0	SALIDA DE EMERGENCIA
SP-0	SALIDA DE PLANTA
—	VÍA ALTERNATIVA DE EVACUACIÓN
■	ESCALERA PROTEGIDA
→	RECORRIDO DE EVACUACIÓN

**INSTALACIONES NO REFLEJADAS EN PLANO:**  
 - Instalación de alumbrado de emergencia. el edificio dispone de instalación de luminarias de emergencia distribuidas en puertas de salida y en las diferentes salas.

## FREMAP C.P.R. SEVILLA

### PLANTA SEGUNDA