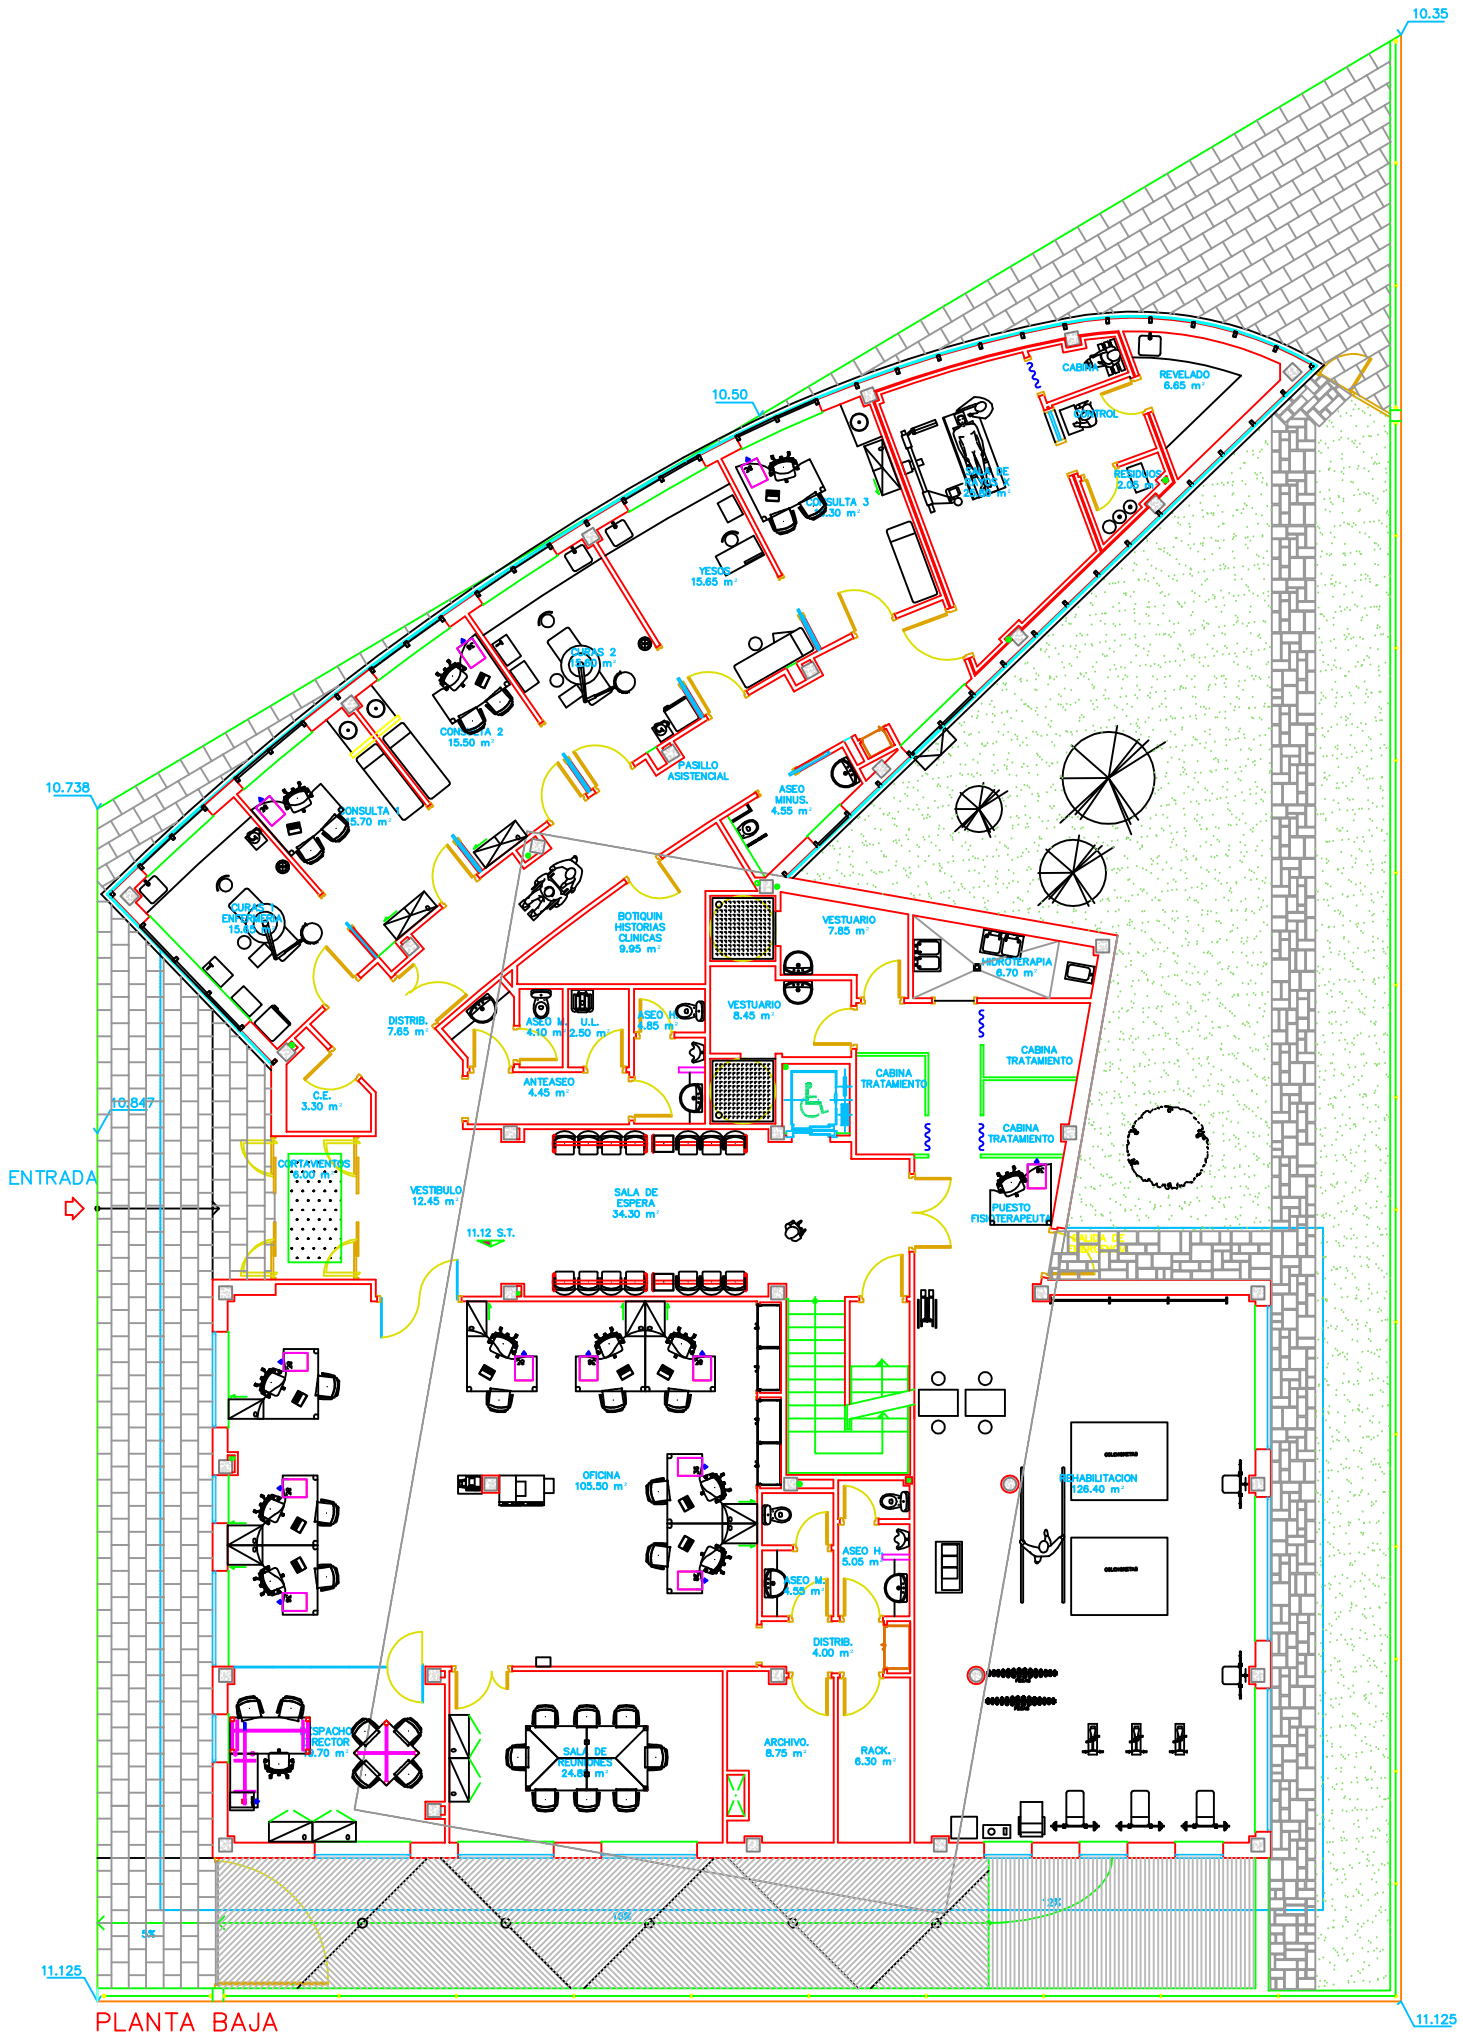
10.35
10.50
10.738
10.847
11.125
11.12 S.T.
ENTRADA
CONSULTA 1
15.70 m²
CONSULTA 2
15.50 m²
CONSULTA 3
15.30 m²
YESOS
15.65 m²
PASILLO ASISTENCIAL
ASEO MINUS.
4.55 m²
CABINA
REVELADO
6.85 m²
CONTROL
ELECTROS
2.45 m²
BOTIQUIN HISTORIAS CLINICAS
9.95 m²
DISTRIB.
7.85 m²
ASEO M.
4.10 m²
U.L.
2.50 m²
ANTEASEO
4.45 m²
ASEO H.
4.85 m²
VESTUARIO
8.45 m²
VESTUARIO
7.85 m²
HIDROTERAPIA
6.70 m²
CABINA TRATAMIENTO
CABINA TRATAMIENTO
CABINA TRATAMIENTO
PUESTO FISIOTERAPEUTA
C.E.
3.30 m²
COMPARTIMENTOS
6.50 m²
VESTIBULO
12.45 m²
SALA DE ESPERA
34.30 m²
OFICINA
105.50 m²
REHABILITACION
126.40 m²
ASEO H.
5.05 m²
ASEO M.
4.58 m²
DISTRIB.
4.00 m²
DESPACHO DIRECTOR
16.70 m²
SALA DE REUNIONES
24.00 m²
ARCHIVO.
8.75 m²
RACK.
6.30 m²
PLANTA BAJA

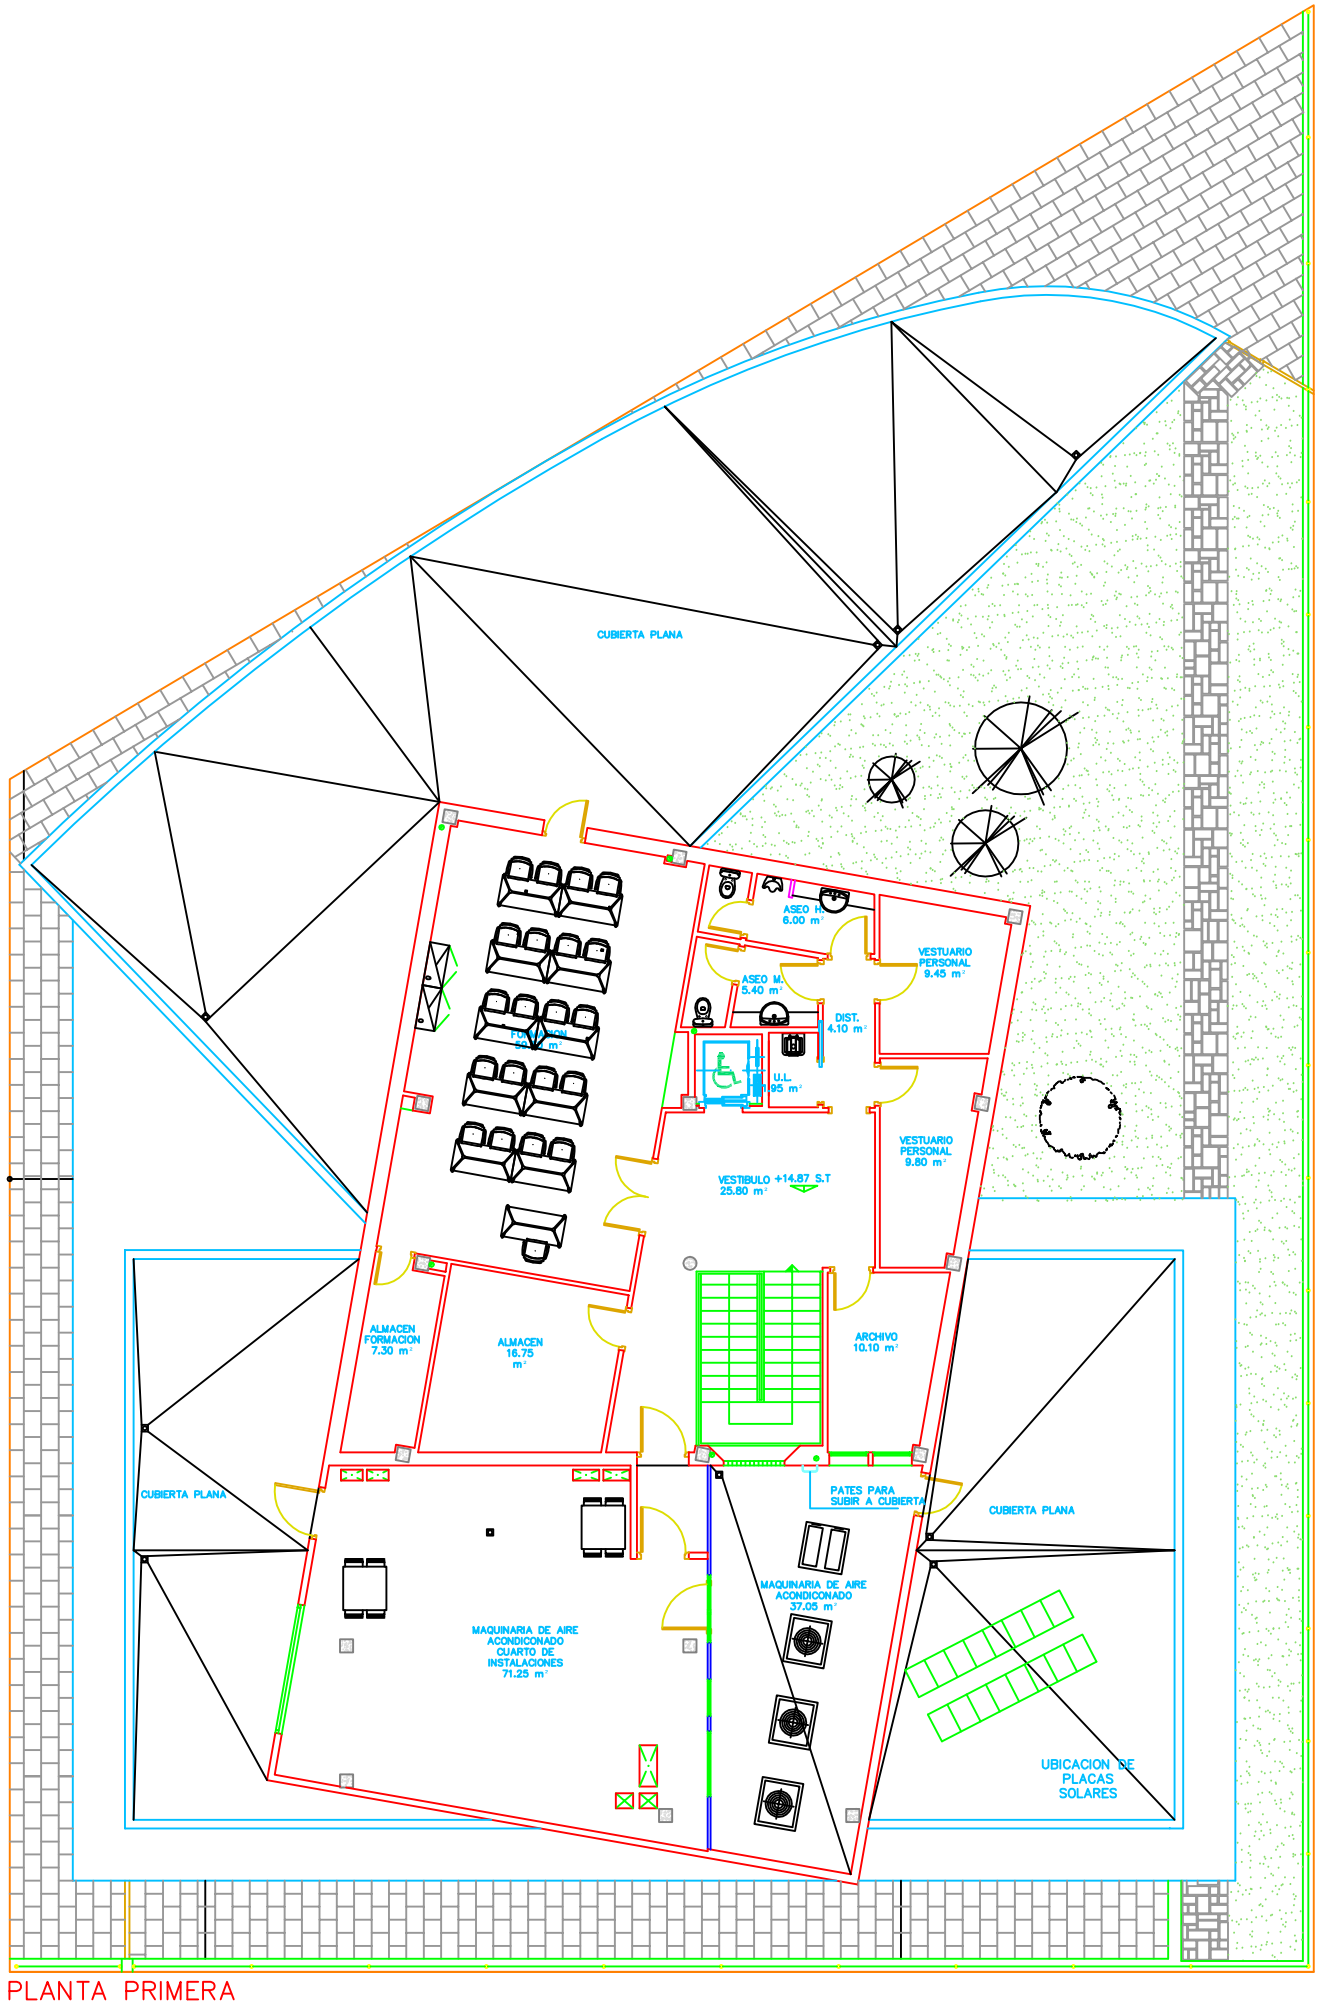
CUBIERTA PLANA
ASEO H.
6.00 m²
ASEO M.
5.40 m²
VESTUARIO PERSONAL
9.45 m²
DIST.
4.10 m²
U.L.
2.95 m²
VESTUARIO PERSONAL
9.80 m²
VESTIBULO +14.87 S.T
25.80 m²
ALMACEN FORMACION
7.30 m²
ALMACEN
16.75 m²
ARCHIVO
10.10 m²
CUBIERTA PLANA
PATES PARA SUBIR A CUBIERTA
CUBIERTA PLANA
MAQUINARIA DE AIRE ACONDICIONADO
37.05 m²
MAQUINARIA DE AIRE ACONDICIONADO CUARTO DE INSTALACIONES
71.25 m²
UBICACION DE PLACAS SOLARES
PLANTA PRIMERA