



PLANTA SÓTANO -3	
- CUARTO DE MANTENIMIENTO	102,65 m2
- SAIS Y CUADROS ELÉCTRICOS.	78,30 m2
- BOMBAS PCL.	35,55 m2
- DEPÓSITOS DE AGUA.	30,20 m2
- ALJIBES.	46,60 m2
- ALMACÉN.	38,00 m2
- VESTIBULOS Y PASILLOS.	75,00 m2
SUPERFICIES TOTALES PLANTA SÓTANO -3.	
TOTAL SUPERFICIE ÚTIL.	406,50 m2
TOTAL SUPERFICIE CONSTRUIDA.	598,50 m2

C/ ZARAGOZA

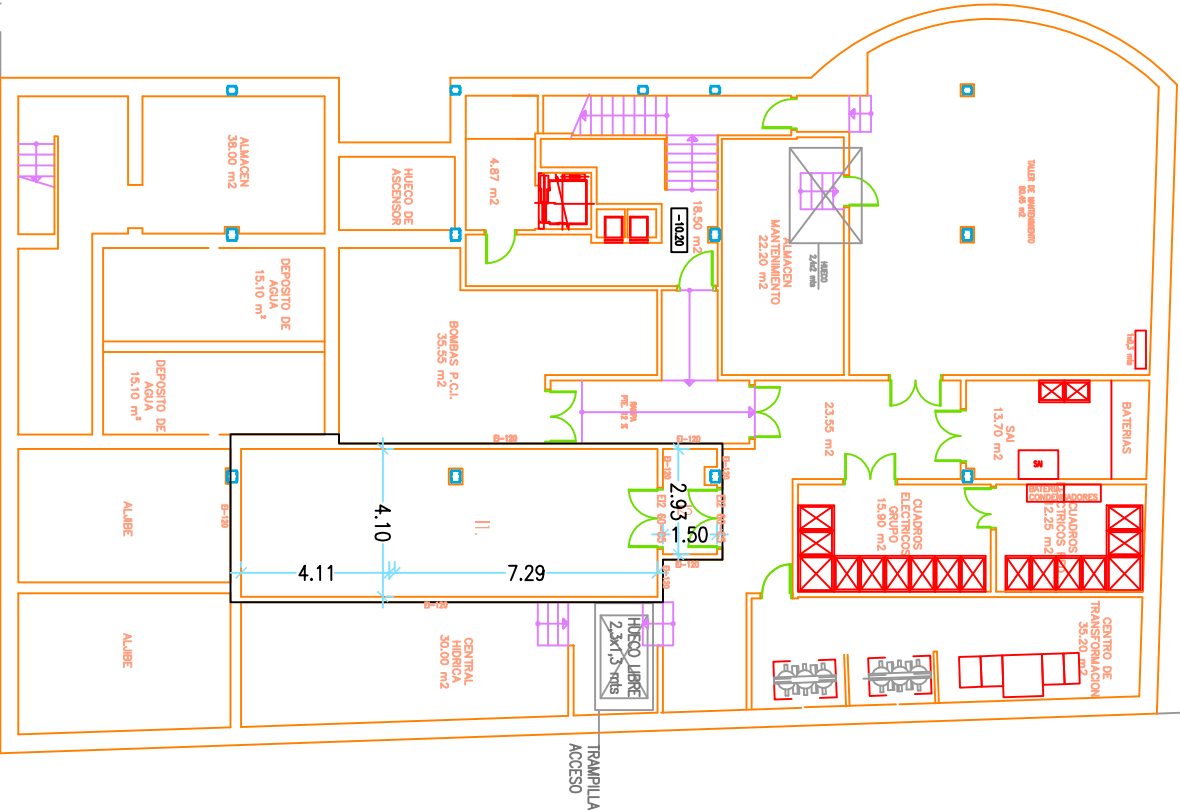

C/ MADRAZO

<div> FREMAB</div>		PLANO Nº. 01
CENTRO: HOSPITAL FREMAP BARCELONA		
DIRECCIÓN: C/Madraro 8		FIRMA:
ESCALA: 1:200	PLANO:	
FECHA: JULIO 2016	PLANTA SÓTANO -3 - DISTRIBUCIÓN	