



C/ ZARAGOZA

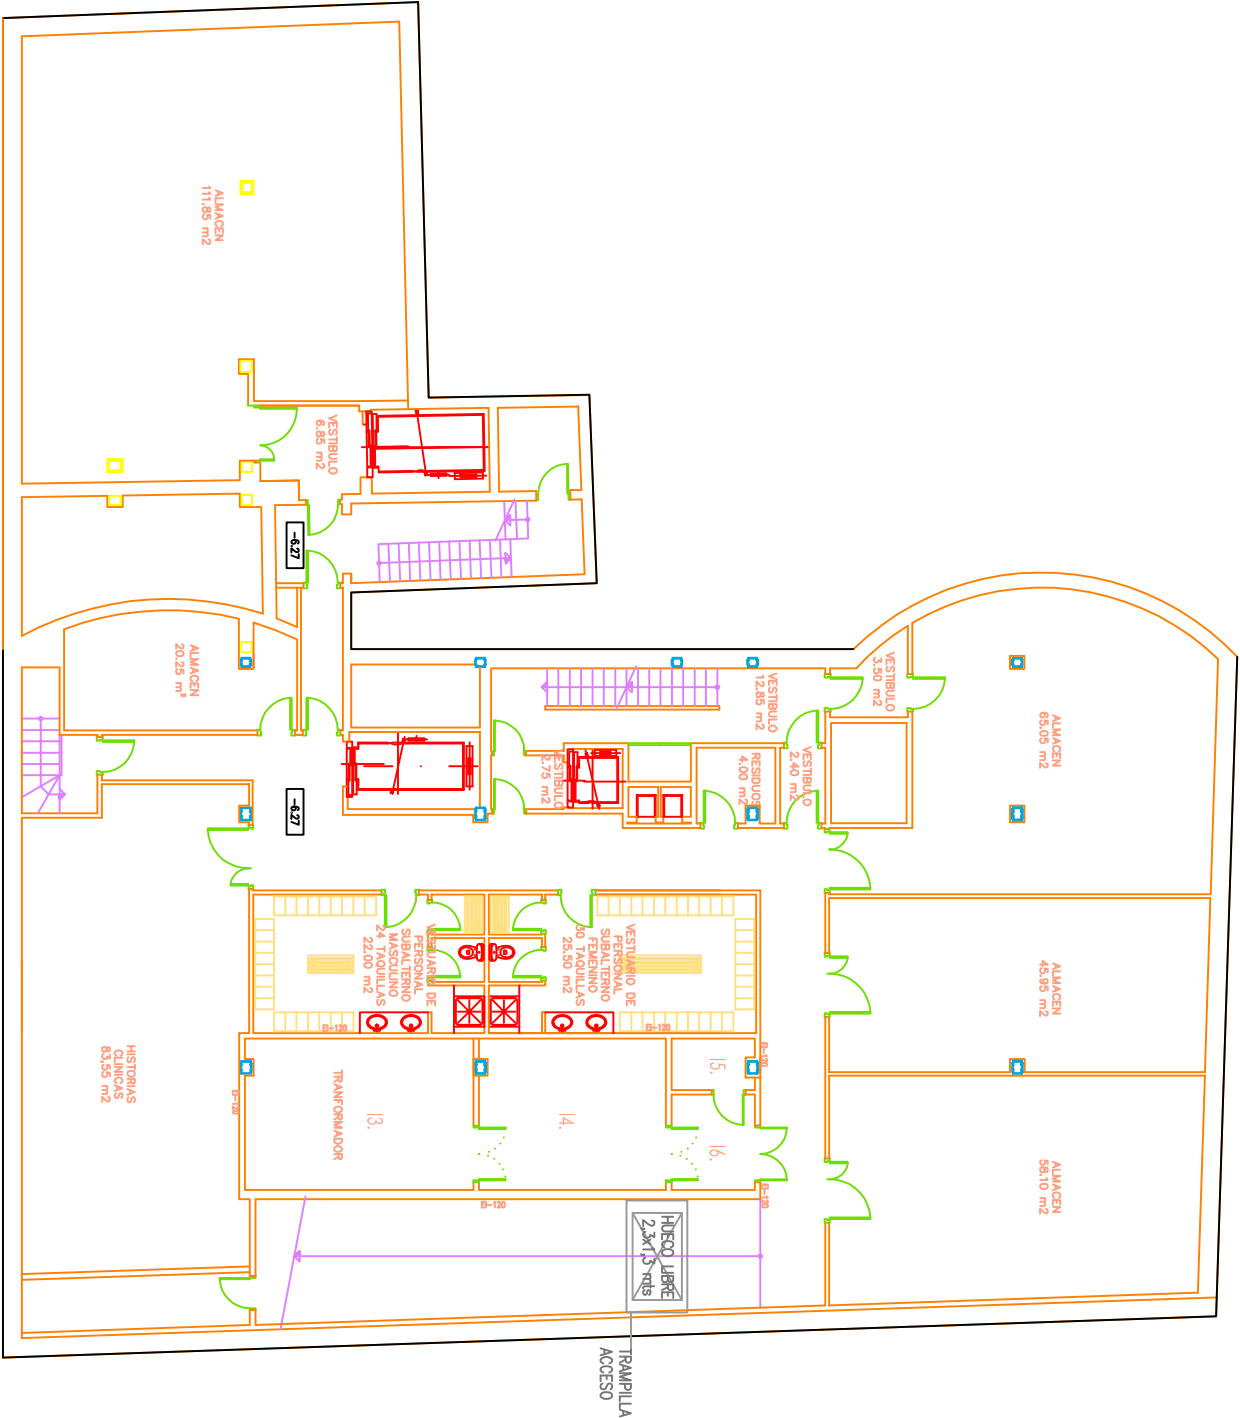

PLANTA SÓTANO -2	
- ALMACENES	301,20 m2
- VESTUARIO PERSONAL SUBALTERNO MASC.	22,00 m2
- VESTUARIO PERSONAL SUBALTERNO FEM.	25,50 m2
- TRASFORMADORES.	54,00 m2
- VESTIBULOS Y PASILLOS.	114,00 m2
- HISTORIAS CLINICAS.	83,55 m2

SUPERFICIES TOTALES PLANTA SÓTANO -2.	
TOTAL SUPERFICIE ÚTIL.	600,25 m2
TOTAL SUPERFICIE CONSTRUIDA.	810,00 m2

<div> <b>FREMAB</b></div>		PLANO Nº1	
CENTRO: HOSPITAL FREMAB BARCELONA		02	
DIRECCIÓN: C/Madrázo 8		FIRMA:	
ESCALA: 1:200	PLANO:		
FECHA: JULIO 2016	PLANTA SÓTANO -2 - DISTRIBUCIÓN		