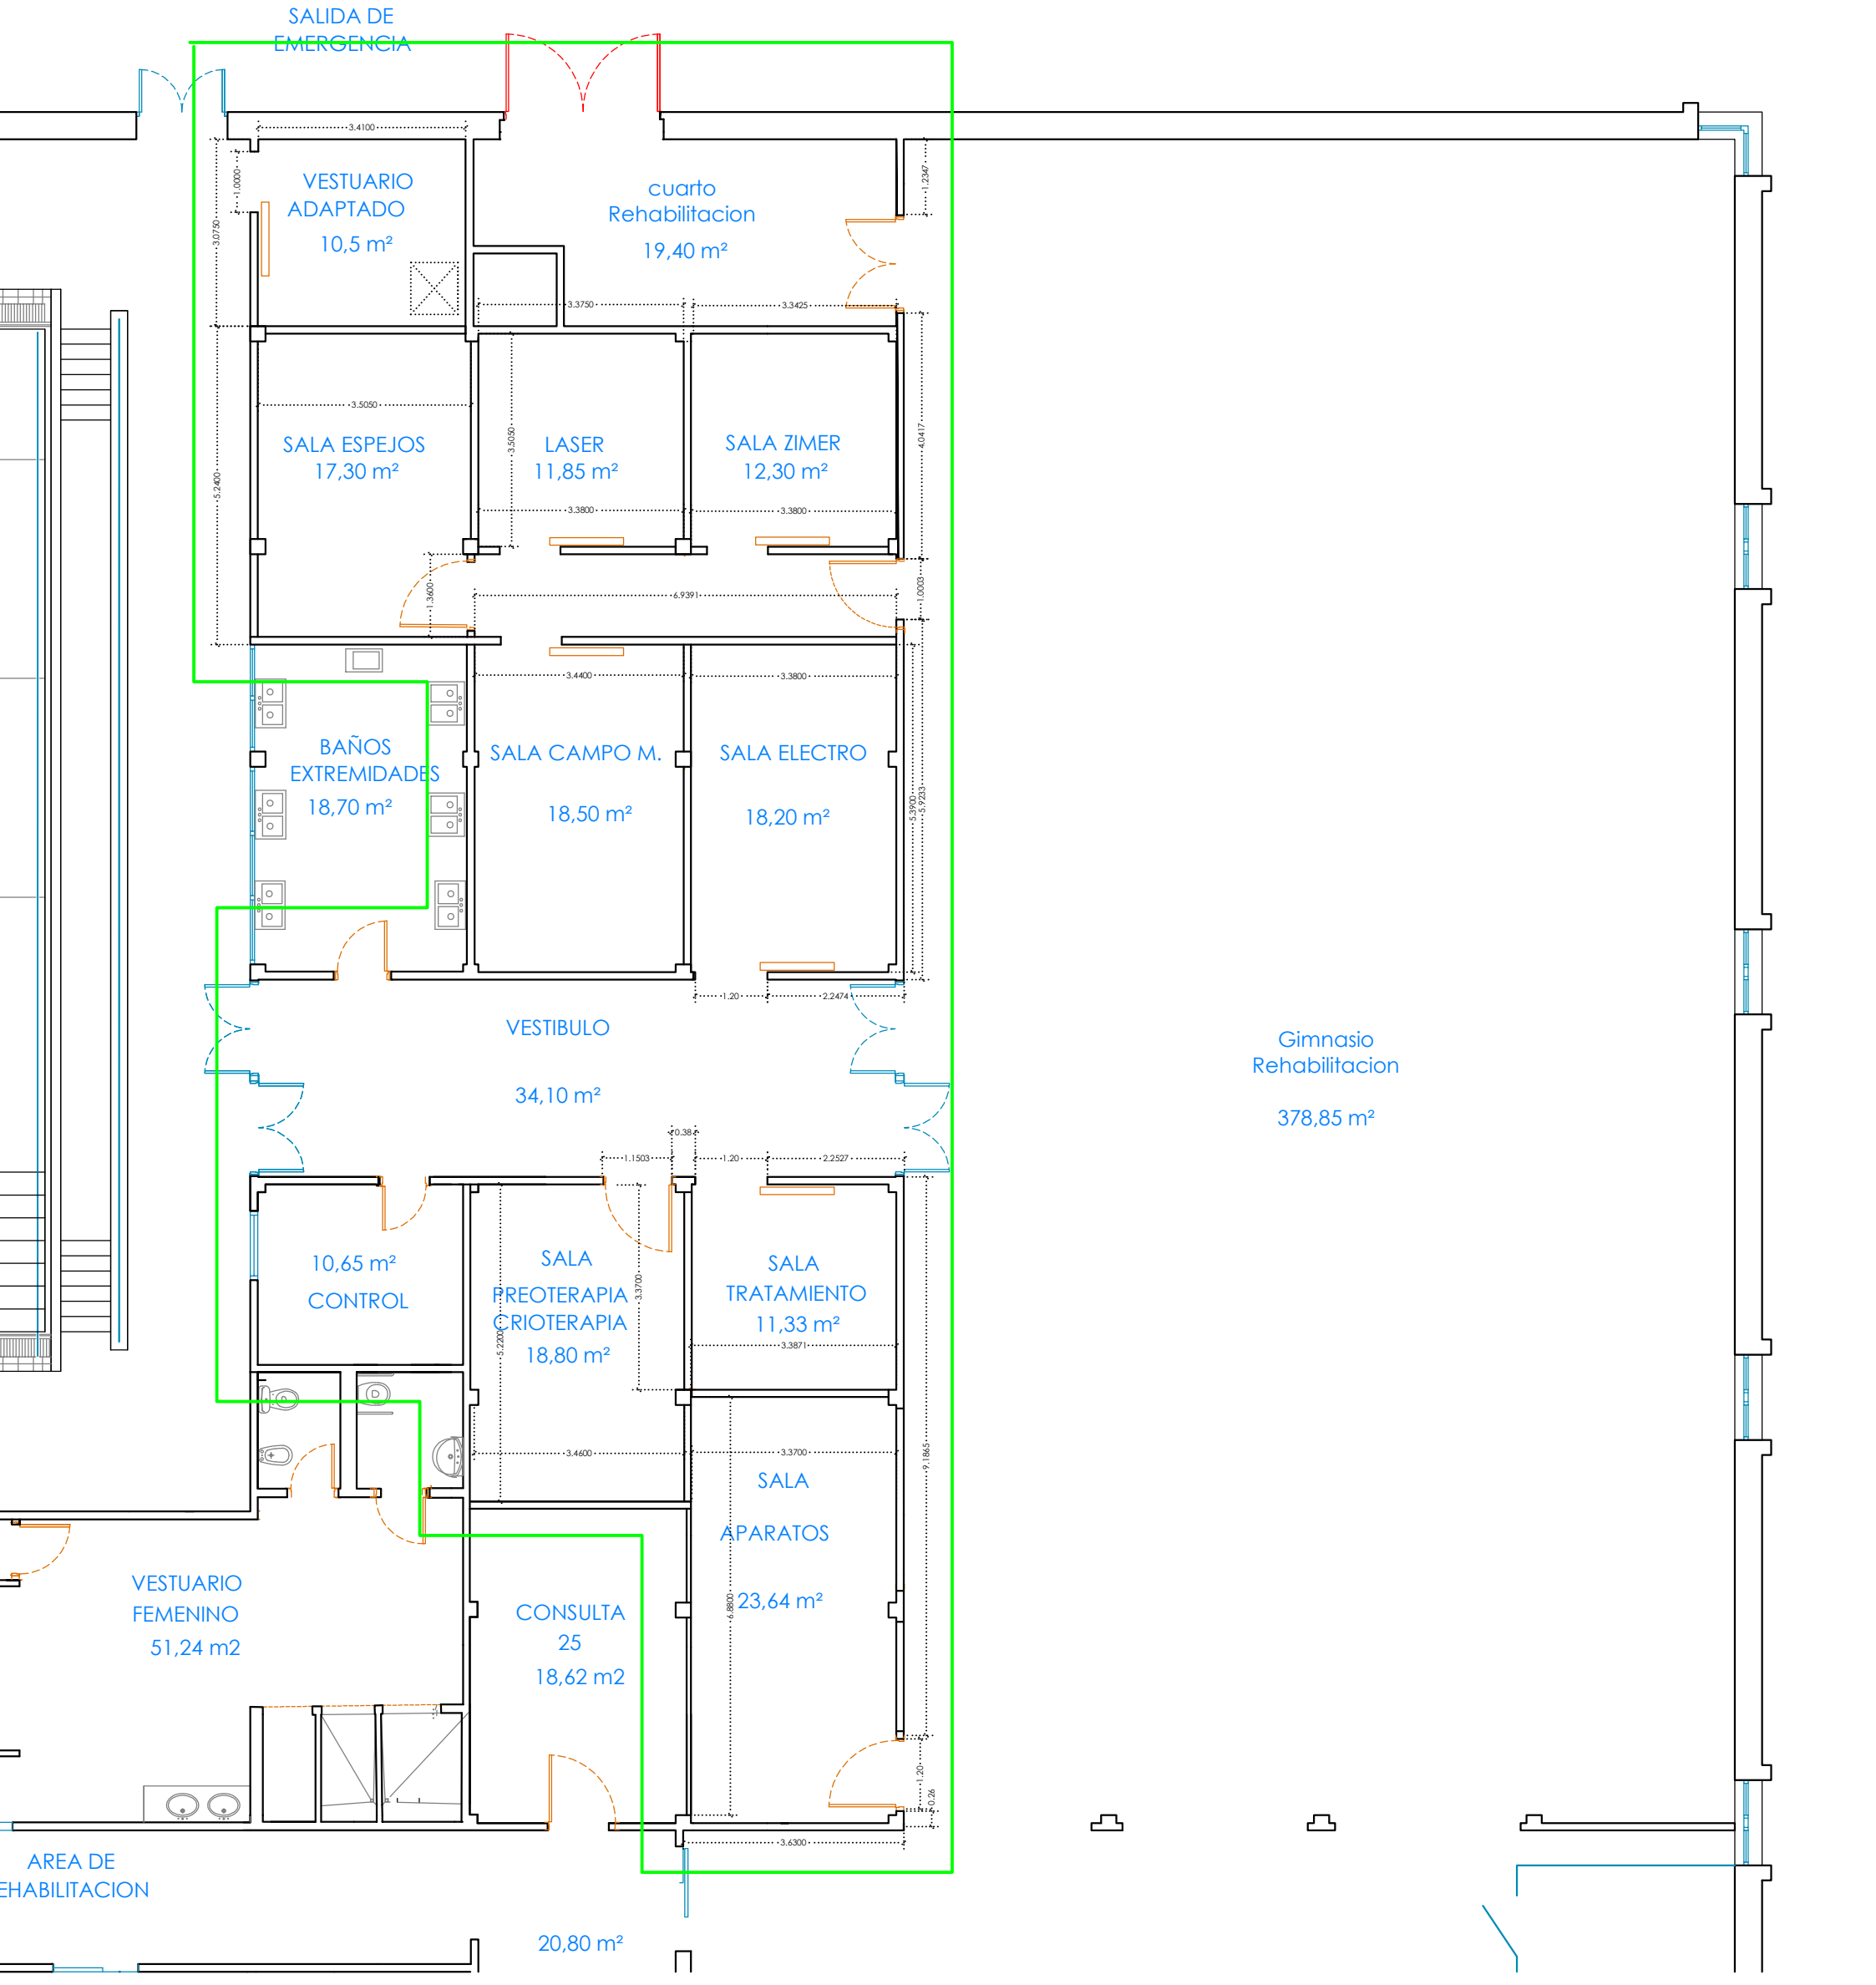
SALIDA DE EMERGENCIA
VESTUARIO ADAPTADO
10,5 m²
cuarto Rehabilitacion
19,40 m²
SALA ESPEJOS
17,30 m²
LASER
11,85 m²
SALA ZIMER
12,30 m²
BAÑOS EXTREMIDADES
18,70 m²
SALA CAMPO M.
18,50 m²
SALA ELECTRO
18,20 m²
VESTIBULO
34,10 m²
Gimnasio Rehabilitacion
378,85 m²
10,65 m²
CONTROL
SALA PREOTERAPIA CRIOTERAPIA
18,80 m²
SALA TRATAMIENTO
11,33 m²
SALA APARATOS
23,64 m²
VESTUARIO FEMENINO
51,24 m2
CONSULTA 25
18,62 m2
AREA DE EHABILITACION
20,80 m²