

LEYENDA DE EQUIPAMIENTO

A. RECEPCIÓN DE MERCANCÍA, ALMACENES Y CAMARAS	
código	descripción
A1	Báscula de pesado
A2	Lavamanos
A3	Mesa de recepción de mercancías
A4	Estanterías de almacén. 4 niveles
A5	Estanterías vajilla nueva. 4 niveles
A6	Estanterías cámara de congelación. 4 niveles
A7	Estanterías cámara de desayunos. 4 niveles
A8	Estanterías cámara de pescados. 4 niveles
A9	Soporte tablas de corte
A10	Estanterías cámara de carnes y aves. 4 niveles
A11	Estanterías cámara de verduras. 4 niveles
A12	Estanterías almacén de cafetería. 4 niveles
A13	Bancada almacén cafetería

B. ZONA DE PREPARACIÓN FRIA	
código	descripción
B1	Cubo de basura inox
B2	Mesa de preparación con seno (1800x700x900mm)
B3	Mesa de trabajo (900x700x900mm)
B4	Peladora de patatas
B5	Escudadora de verduras profesional
B6	Lavamanos
B7	Mesa de trabajo (1800x700x900mm)
D2	Mesa refrigerada (1792x700x900mm)
B8	Mesa de trabajo (1800x700x900)
B10	Esterilizadores de cuchillos
B11	Cortadora de hortalizas

C. ZONA DE COMEDOR DE PERSONAL Y ALMACENAJE DE RESIDUOS	
código	descripción
C1	Mesa de comedor de personal
C2	Mesa de apoyo
C3	Manguera de limpieza

D. ZONA DE COCINA	
código	descripción
D1	Fregadero solo seno con grifo
D2	Mesa refrigerada (1792x700x900mm)
D3	Lavamanos
D4	Mesa de apoyo (2000x400x900mm)
D5	Carro GNcon bandeja superior de apoyo(660x750x900mm)
D6	Mesa de trabajo (680x700x900)
D7	Freidora doble eléctrica
D8	Elemento neutro (400x900x900mm)
D9	Fri Top a Gas
D10	Cocina 4 fuegos a gas
D11	Grifo sobre mesa 2 aguas
D12	Elemento neutro (600x900x900)
D13	Marmita a gas
D30	Mesa de trabajo
D31	Estanteria mural a pared

D. ZONA DE COCINA	
código	descripción
D14	Mesa de trabajo (1200x700x900)
D15	Horno columna a gas
D16	Mesa soporte horno
D17	Mesa de trabajo (2400x700x900)
D18	Mesa de trabajo (2000x700x900)
D19	Mesa Caliente Central Pasante
D20	Carro almacén platos
D21	Abalador
D22	Sarten Basculante
D23	Envasadora
D24	Estanteria mural a pared (2500x400x245mm)
D25	Cortadora de fiambres
D26	Estanteria mural a pared (1400x400x245mm)
D27	Brazo combinado triturador batidor
D28	Horno convencional
D29	Mesa soporte horno


E. ZONA DE LAVADO DE VAJILLA Y ALMACEN VAJILLA	
código	descripción
E1	Grifo de ducha
E1	Fregadero Plonge
E2	Mesa de trabajo (1200x700x900mm)
E3	Mesa entrada de sucio con prelavado completa
E3	Cubo de basura inox.
E4	Túnel de lavado de arrastre
E5	Carro para cestas de lavado (550x570x200mm)
E6	Carro Almacén platos
E7	Conjunto de estanterías almac. limpio 4600+1700+3400mm
E9	Lavadora de utensilios

F. ZONA DE AUTOSERVICIO	
código	descripción
F1	Módulo para bandejas
F2	Carro dispensador de vasos
F3	Modulo neutro de paneras y cubeteros
F4	Vitrina Refrigerada sobre módulo refrigerado
F5	Modulo neutro (600x700x850mm)
F6	Modulo neutro para carro
F7	Mueble baño maría con reserva (1600x700x1850mm)
F8	Modulo neutro (2200x700x1850mm)
F9	Mueble baño maría con reserva (2400x700x1850mm)
F10	Módulo bandejero y cubetero
F11	Mesa de trabajo mural
F12	Armario Refrigeración (1388x728x2067mm)
F13	Botellero
F14	Carro armario caliente
F15	Armario caliente
F16	Lavamanos
F17	Arcón congelados
F18	Armario Refrigeración (600x600x2067mm)
F19	Carro platos calientes
F20	Armario refrigeración para carros emplatados
F21	Mesa apoyo
F22	Bajo mostrador refrigerado
F23	Olla termo

G. ZONA DE CAFETERÍA	
código	descripción
G1	Mueble estanteria contra mostrador (2200x600x1000mm)
G2	Mesa de apoyo mural
G3	Mueble estanteria contra mostrador (2000x600x1000mm)
G5	Mueble Cafetero
G6	Contra mostrador refrigerado
G8	Mueble estanteria bajo mostrador (880x600x850mm)
G9	Enfriador Botellas refrigerado (2000x550x850mm)
G10	Mueble estanteria bajo mostrador angulo(880x600x850mm)
G11	Mueble estanteria bajo mostrador fregadero(1200x600x850mm)
G12	Mueble estanteria bajo mostrador (920x600x850mm)
G13	Mueble estanteria bajo mostrador (1670x600x850mm)
G14	Lavamanos
G15	Enfriador Botellas refrigerado (2500x550x850mm)
G16	Papeleras de barra de acero inoxidable

H. ZONA OFFICE CAFETERÍA Y ALMACÉN LIMPIO	
código	descripción
H1	Lavamanos
H2	Mesa de trabajo mural
H3	Fregadero solo seno con grifo
H4	Mesa de trabajo con hueco de desbarase
H5	Mesa de trabajo con huecos para pan
H6	Armario de conservación
H7	Mesa de trabajo
H8	Mesa de trabajo con guías para cubetas de pan
H9	Elemento neutro cerrado
H10	Fri Top a Gas Cromo Duro Snack
H11	Mesa Snack Refrigerada
H12	Freidora eléctrica snack
H13	Cocina 2 fuegos a gas snack
H14	Pozo de Platos
H15	Fabricador de Hielo
H16	Estanteria Almacén limpieza

I. ZONA DE LAVADO DE CAFETERIA	
código	descripción
I1	Mesa de entrada de sucio con prelavado completa
I2	Cubo de basura inox.
I3	Grifo de ducha
I4	Lavavajillas con capota
I5	Mesa Salida de Limpio
I6	Manguera

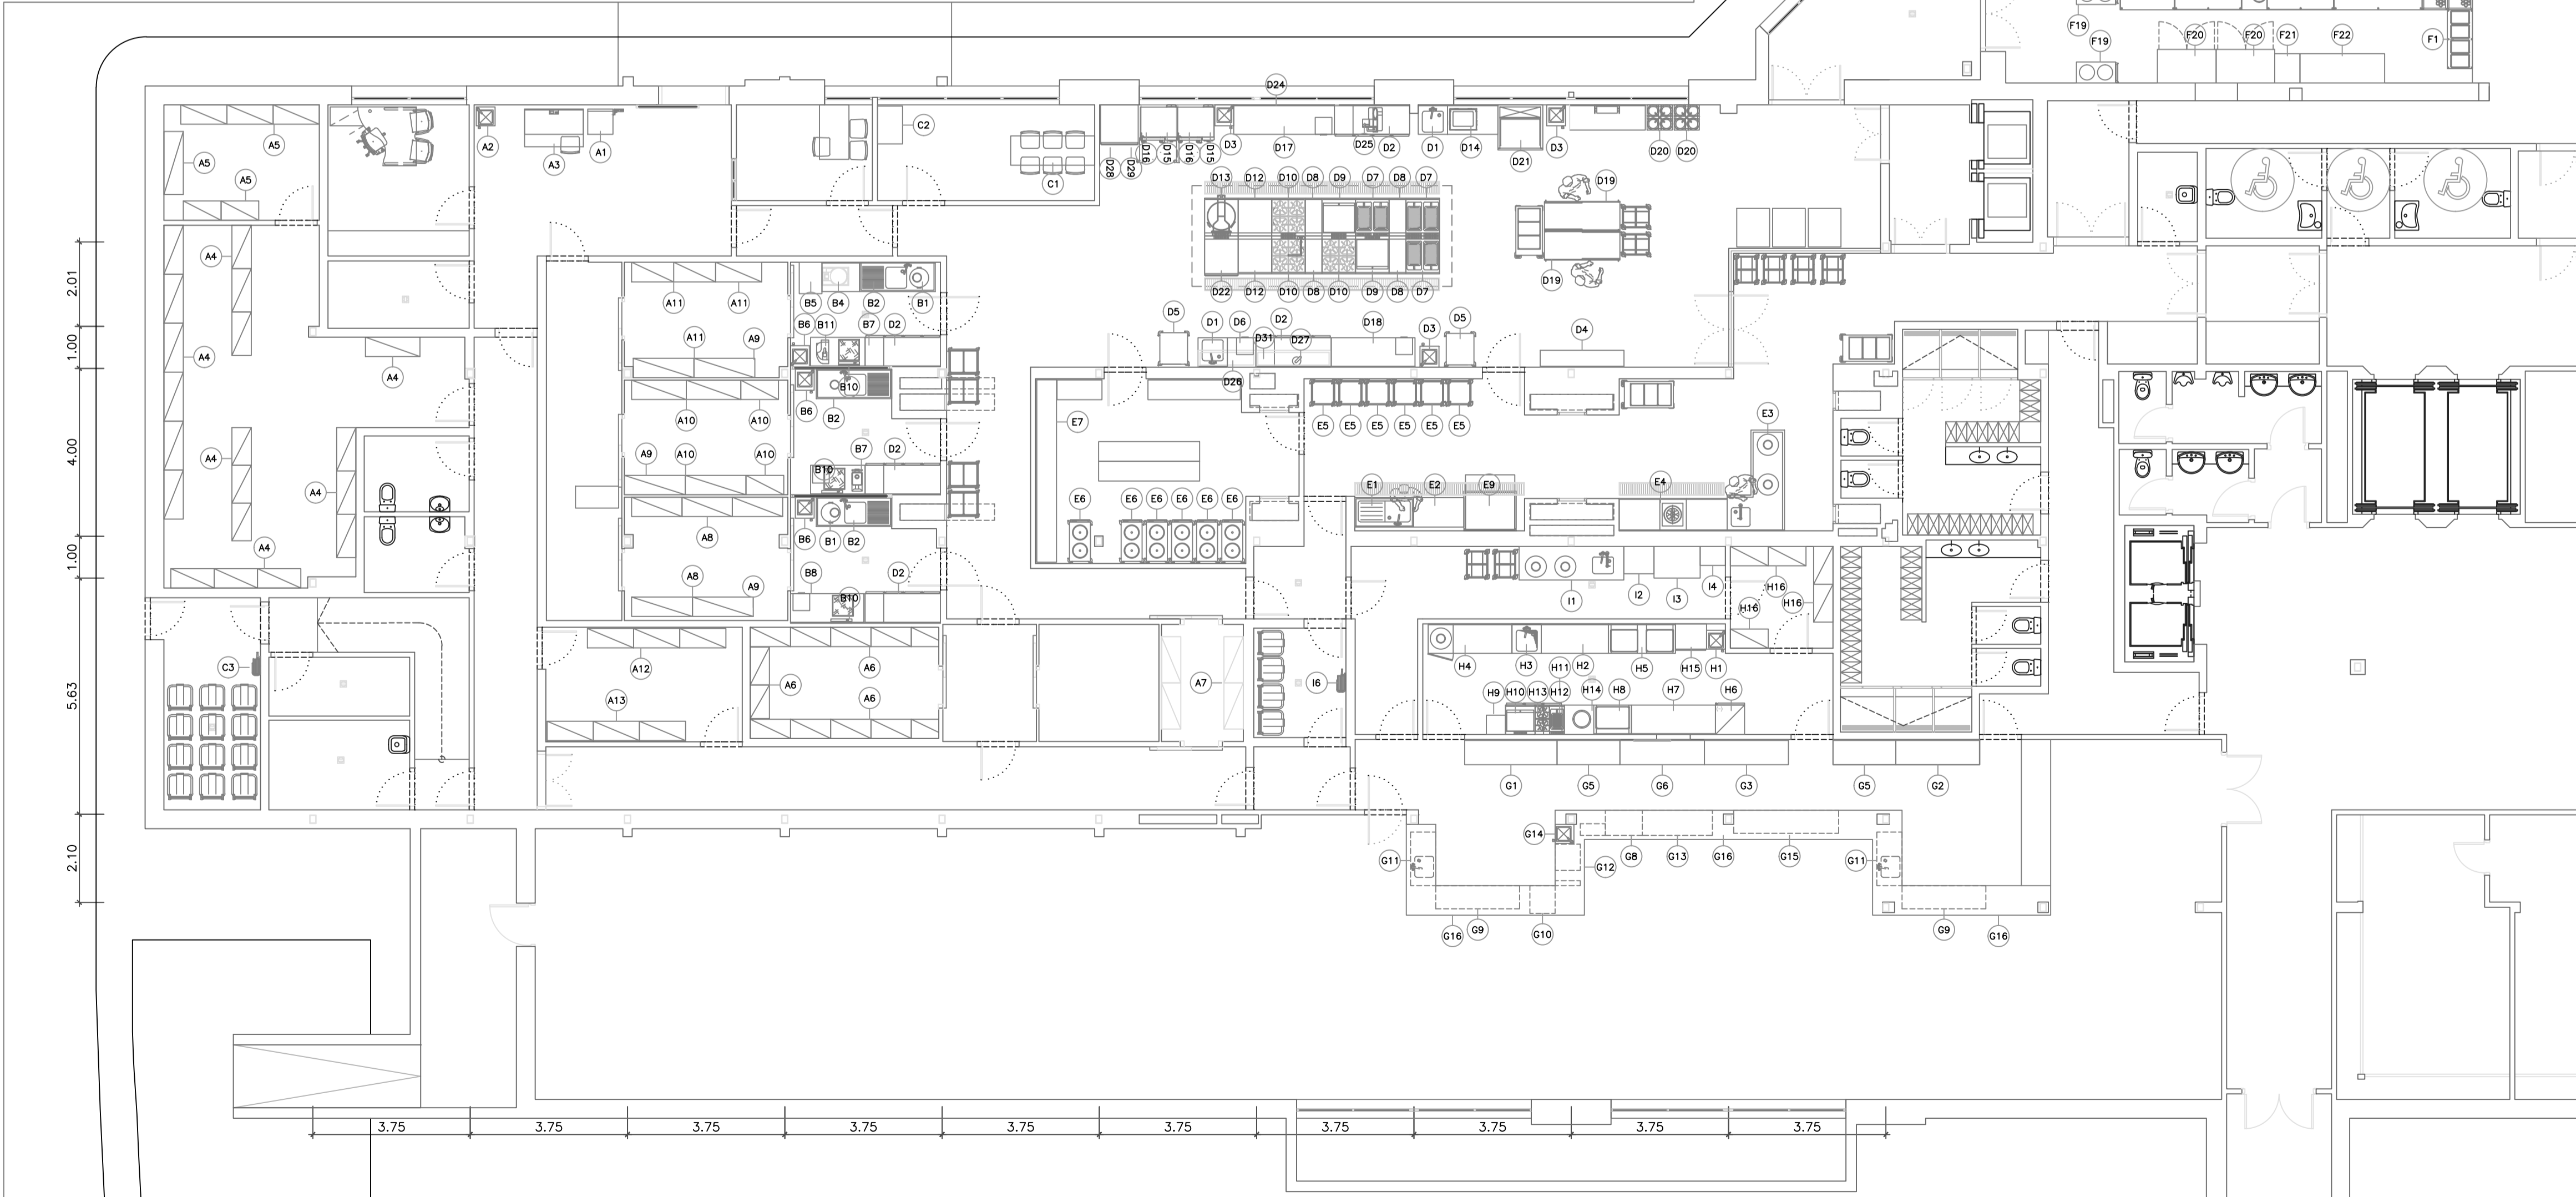

PLANTA SEMISÓTANO
ESCALA 1:100

REVISIÓN	FECHA	DESCRIPCIÓN	Nº DE PLANO	DIBUJADO	REVISADO	VALIDADO
			A11.1			
		AUTOR DEL PROYECTO RAÚL LIRIO LA LOPEZ ARQUITECTO COLEGADO:14067	FECHA: ABR/18	FORMATO A1	REVISIÓN 1	
		FIRMA	REFERENCIA DOCUMENTO: 17045-PL-DE-A11.1			
ENCARGO PROYECTO DE REFORMA Y ACONDICIONAMIENTO DE COCINAS HOSPITAL FREMAP MAJADAHONDA Crta. de Pozuelo, 16, 28222-Majadahonda (Madrid)				ESCALAS 1:100@A1 1:200@A3		
TÍTULO ARQUITECTURA-ESTADO REFORMADO PLANTA SEMISÓTANO USOS Y SUPERFICIES				CLIENTE		

Este documento es propiedad de 3D3 INGENIERIA y no puede ser copiado o hacerse, en todo o en parte ni usado de forma diferente al propósito para el cual se presta sin aprobación escrita de 3D3 INGENIERIA.

RELACION COLOR-ESPESOR PARA PLÓTOS
 Color: 001 002 