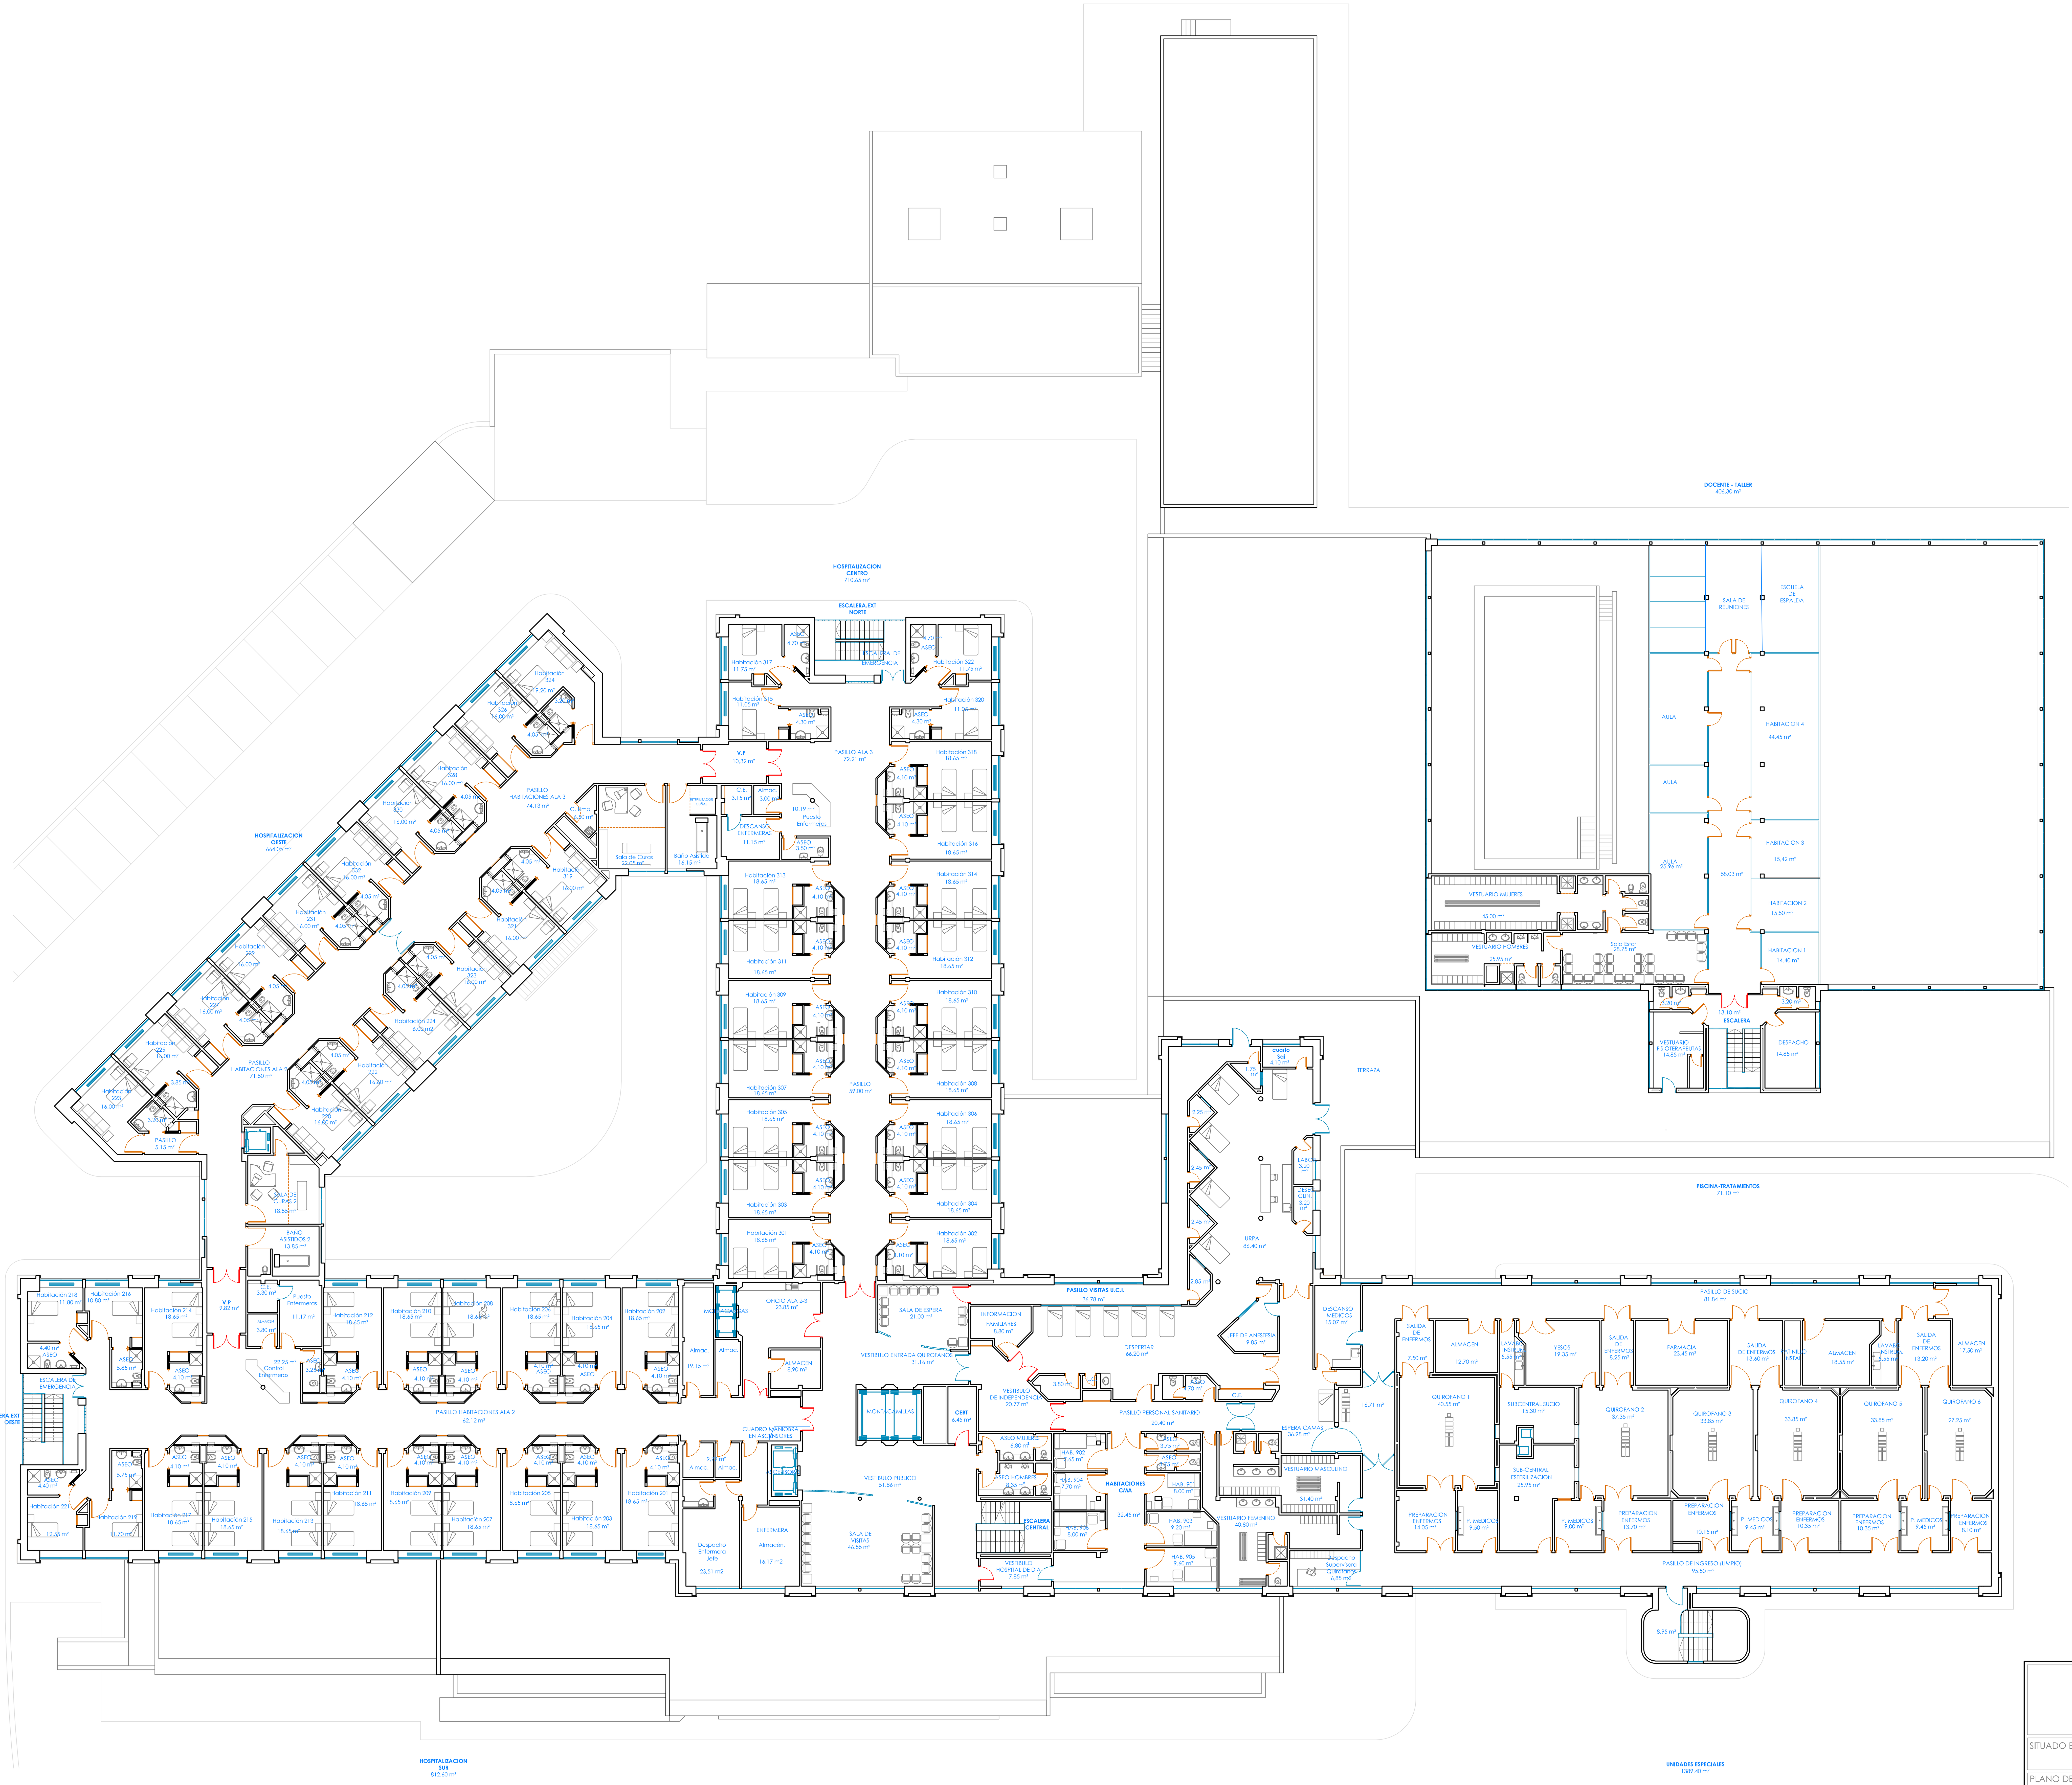

FREMAP

SITUADO EN: Carretera de Pozuelo, 61.
28220 Majadahonda (MADRID)

PLANO DE:
HOSPITAL FREMAP MAJADAHONDA.PLANTA PRIMERA (P1)

La Propiedad:
FREMAP
C.I.F.: G 28207017

PROYECTO:	JULIO 2.012
MODIF.:	MARZO 2015
ESCALA:	1:200
PROYECTO Nº:	
PLANO Nº:	P1